DETALHE 1 – ESCADA EXTERNA C/ GUARDA CORPO
ESC.:1:20

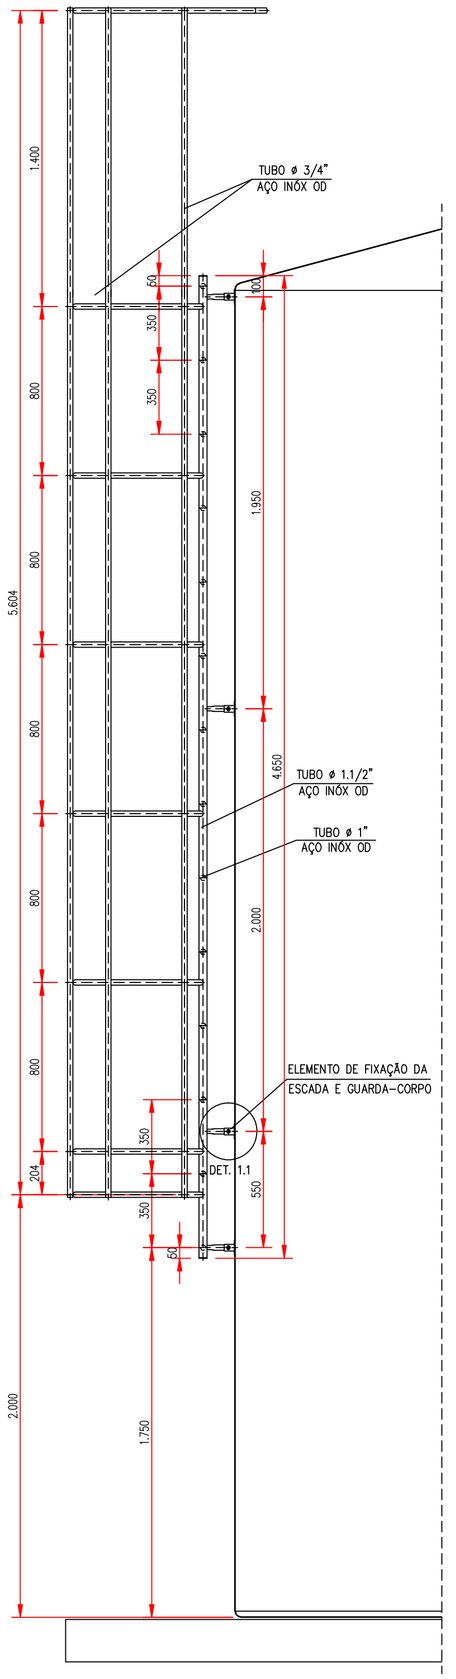

VISTA LATERAL

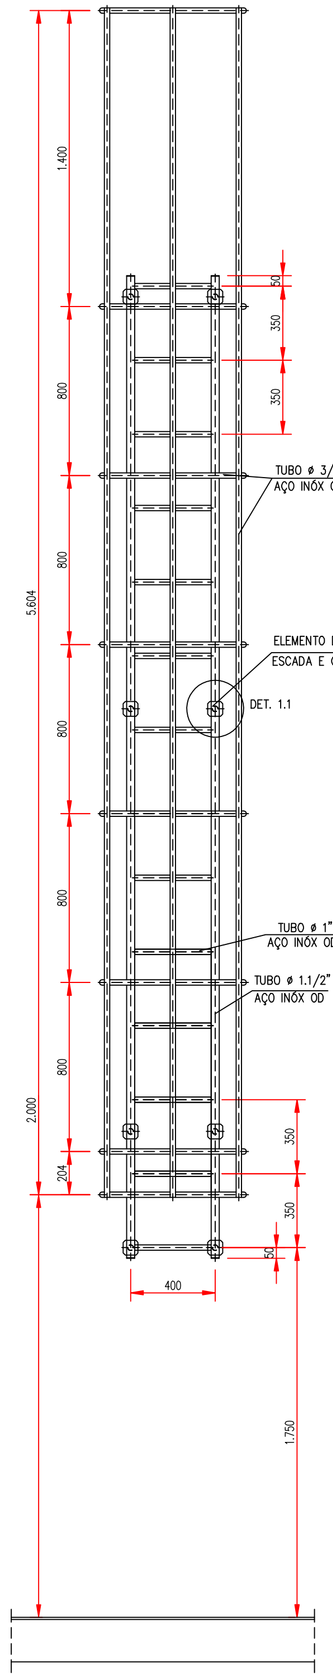

VISTA FRONTAL

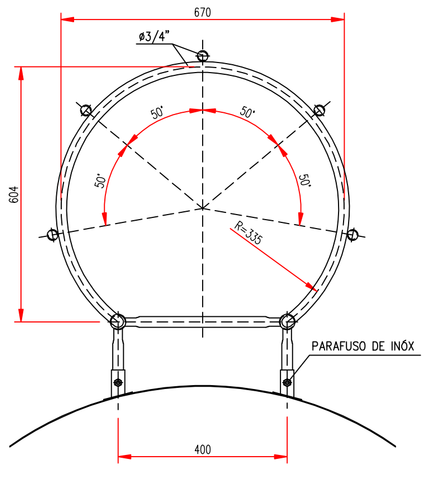

PLANTA NÍVEL INTERMEDIÁRIO
ESC.:1:10

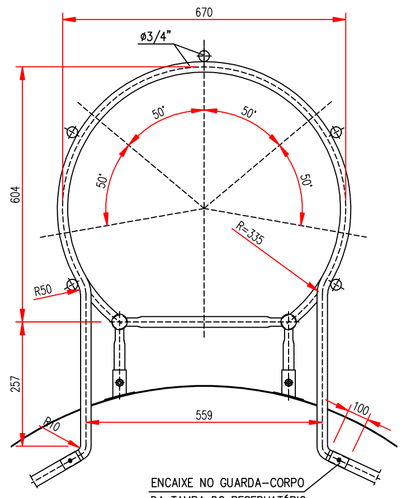

PLANTA NÍVEL SUPERIOR
ESC.:1:10

DET.2 – PORTINHOLA DO GUARDA-CORPO
ESC.:1:10

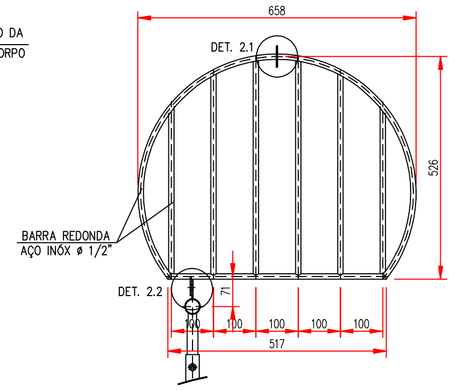

PLANTA

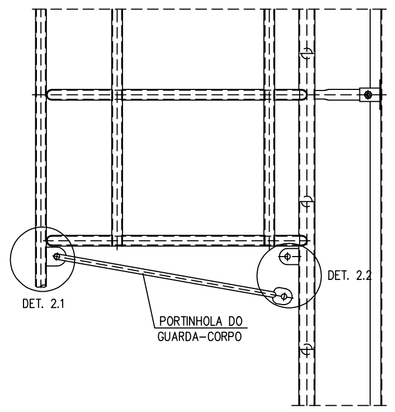

VISTA LATERAL

DETALHE 2.1
ESC.:1:2

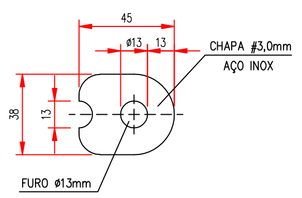

DETALHE 2.2
ESC.:1:2

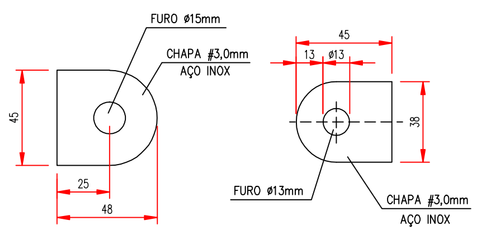

DETALHE DO SUPORTE P/ SINALIZADOR E SPDA
ESC.:1:2,5

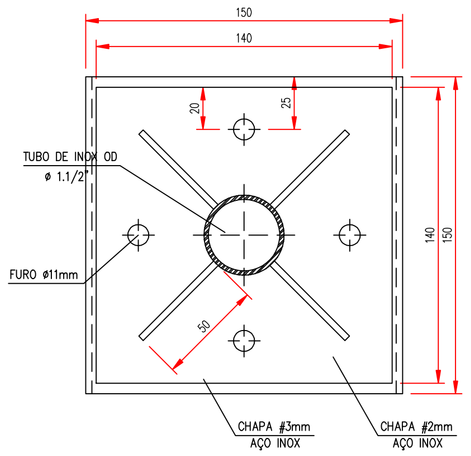

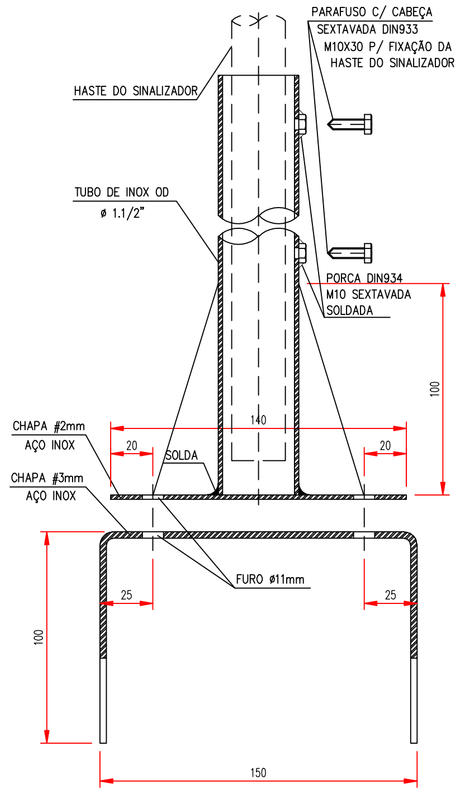

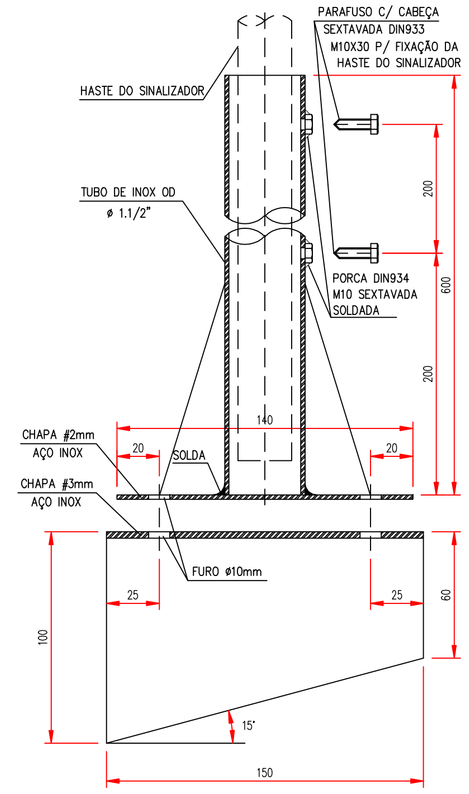

DETALHE 3 – GUARDA-CORPO DA TAMPA
ESC.:1:10

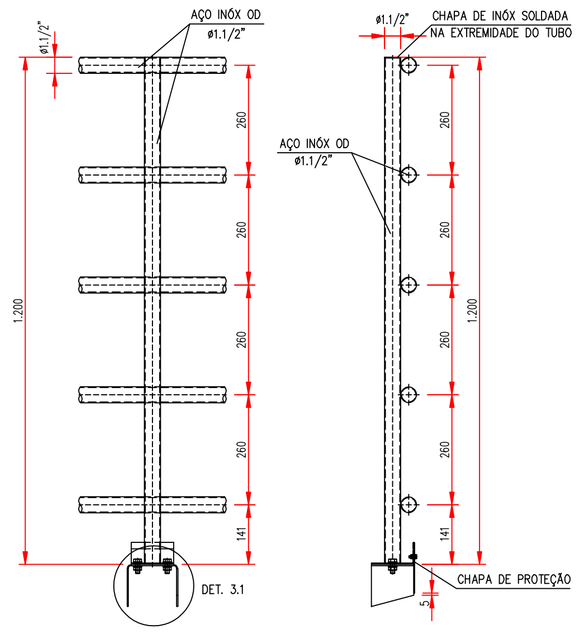

NOTAS:

1. TODOS OS TUBOS E ACESSÓRIOS EM AÇO INOX, QUANDO SOLDADOS, DEVERÃO SEGUIR AS ESPECIFICAÇÕES DA CORSAN.
2. NAS EXTREMIDADES LIVRES DOS TUBOS DOS GUARDA-CORPOS E ESCADAS DEVERÁ SER SOLDADA CHAPA DE INÓX ø2mm PARA FECHAMENTO DOS MESMOS.
3. TODA A ÁREA DA BASE DE CONCRETO DO RESERVATÓRIO, DEVERÁ SER REVESTIDA COM MANTA EPDM.
4. NAS TRANSIÇÕES ENTRE TUBOS DE INOX C/ TUBOS DE F°F° OU AÇO, AS FLANGES DEVERÃO SER PARAFUSADAS COM PRAFUSOS DE INOX.
5. TODOS OS PARAFUSOS E ARRUELAS DEVERÃO SER DE AÇO INOX.

DETALHE 1.1
ESC.:1:2

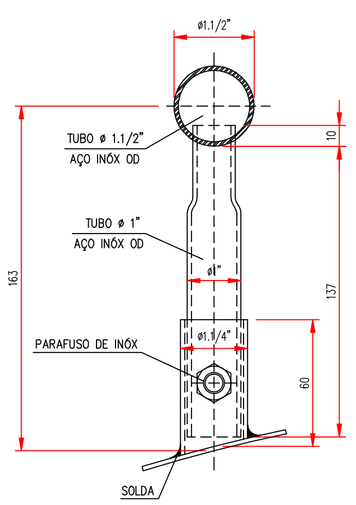

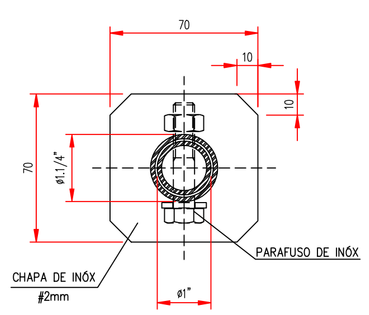

DETALHE 3.1
ESC.:1:2

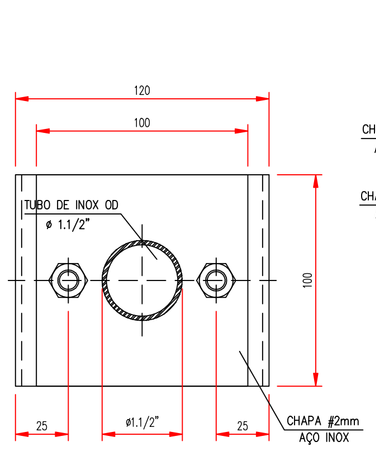

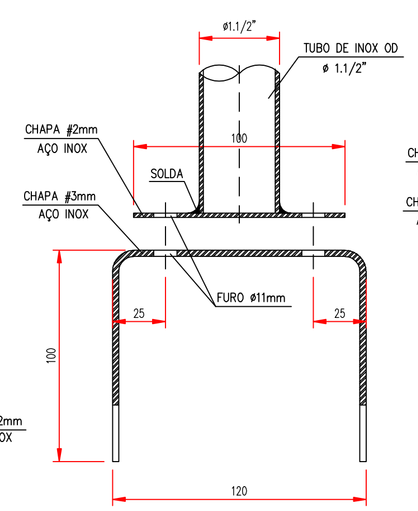

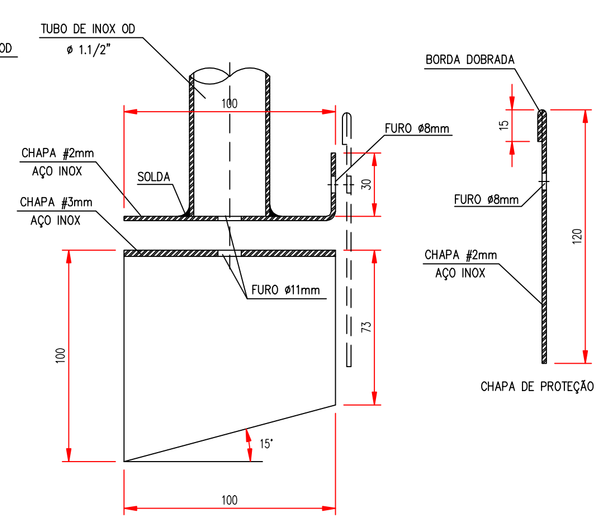

REVISÃO	ASSUNTO	RESPONSÁVEL	DATA
03	REVISÃO GERAL	TÉC. CARLOS FRIZZO	28/01/2014
02	PARAFUSO DE FIXAÇÃO A BASE 300mm, EXPURGO	TÉC. CARLOS FRIZZO	22/07/2013
01	SUPORTE PARA ELETRODO E ADEQUAÇÃO DAS ESCADAS	TÉC. CARLOS FRIZZO	21/12/2012
00	EMISSÃO INICIAL		10/05/2011

CONTRATADA(S):

CORSAN
www.corsan.com.br

HIDRÁULICO
DEXP/SUPRO/DEPDIS

MUNICÍPIO: PADRÃO

UNIDADE: SISTEMA DE ABASTECIMENTO DE ÁGUA
RESERVATÓRIO EM AÇO INÓX - 50m³

DIREITOS AUTORAIS RESERVADOS CONFORME TERMOS CONTRATUAIS
PROIBIDA A REPRODUÇÃO TOTAL OU PARCIAL DESTE DESENHO SEM EXPRESSO CONSENTIMENTO DO PROPRIETÁRIO

PROJETISTAS: DEPDIS

PRANCHA: DETALHES I

REVISOR PROJETO: DEPDIS	DESENHO: MARCOS LAZZARI	ESCALA: INDICADAS	CODIGO CIDADE/NUM.PROJETO: 000-00000
COLABORADOR: DEPDIS	NOME DO ARQUIVO: 000-SAA-RES-MEC-DIA05-03.dwg	DATA: 15/04/2011	PRANCHA: 04/05

COMPANHIA RIOGRANDENSE DE SANEAMENTO