

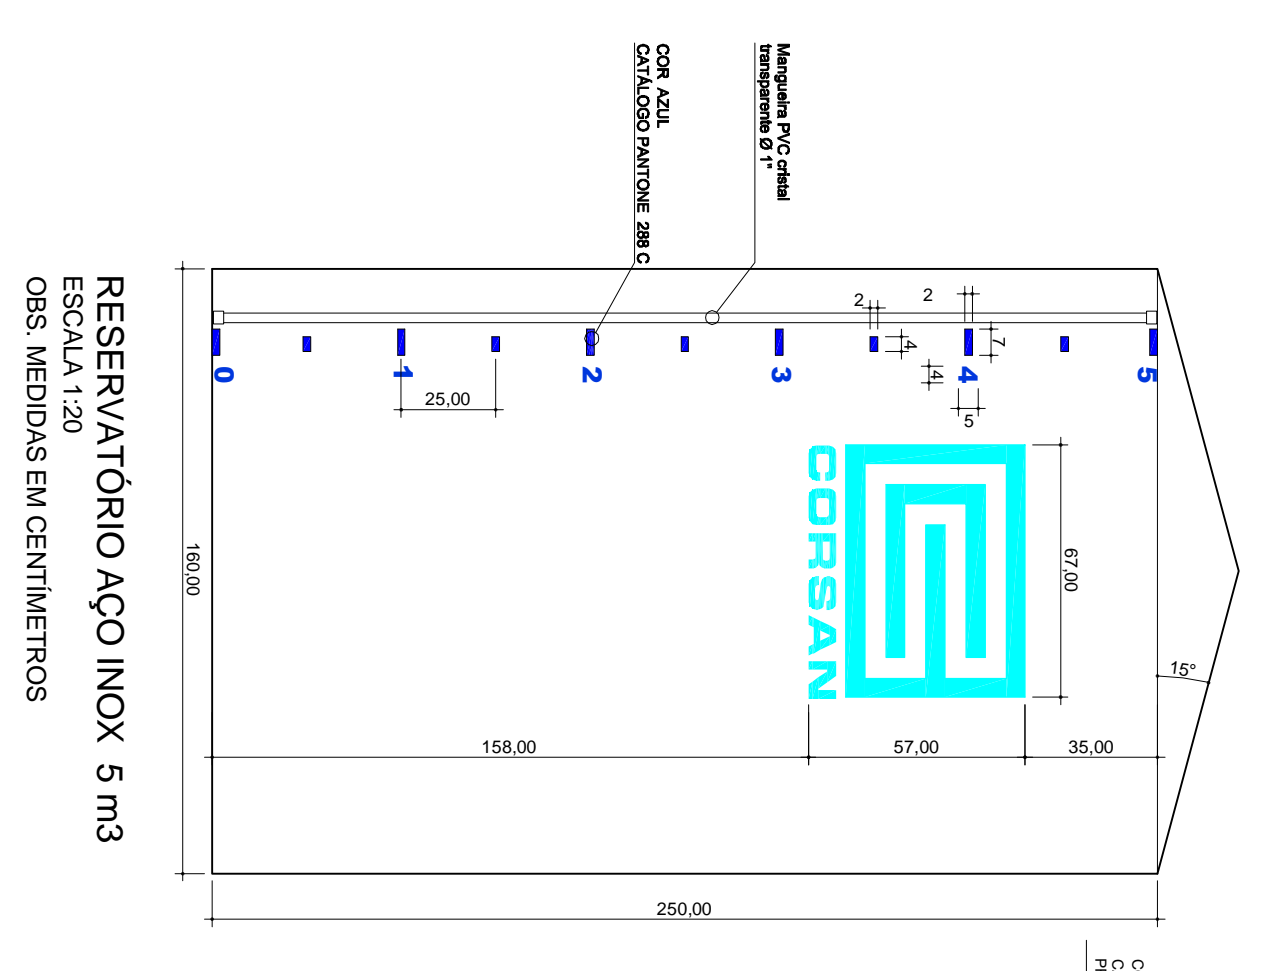


RESERVATÓRIO AÇO INOX 100 m³
 ESCALA 1:20
 OBS: MEDIDAS EM CENTÍMETROS

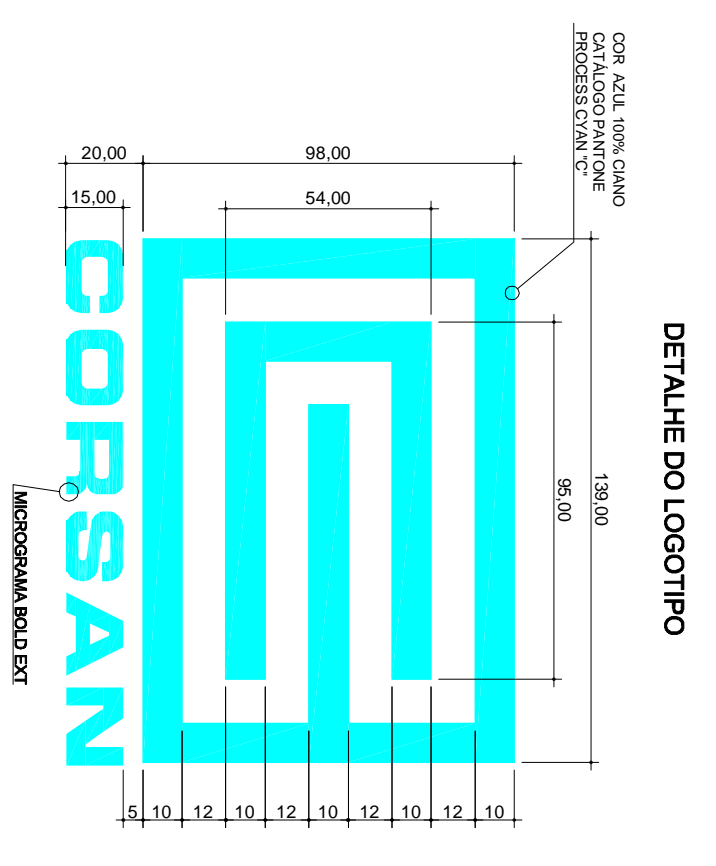

RESERVATÓRIO AÇO INOX 5 m³
 ESCALA 1:20
 OBS: MEDIDAS EM CENTÍMETROS

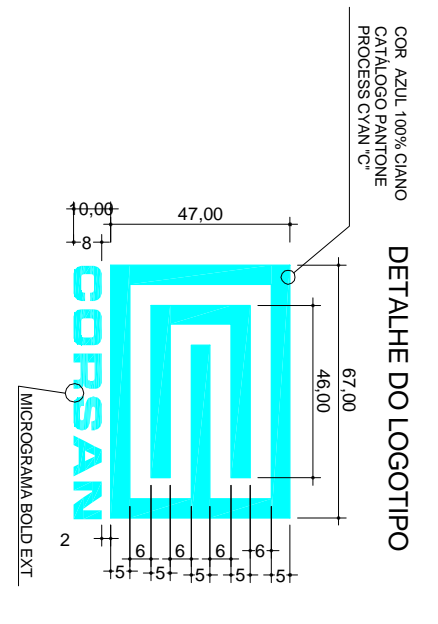

OBSERVAÇÕES:

- 1 - O Logotipo deverá ser instalado em duas faces justapostas, frente/fundos, sempre observando as melhores visuais com o reservatório instalado na posição final.
- 2 - A régua de escala de volumes deverá ser instalada na face de melhor visualização ao lado da mangueira de PVC.
- 3 - O LOGOTIPO E A ESCALA DE VOLUMES DEVERÃO SER CONFECIONADOS EM VINIL AUTOADESIVO e= 0,1mm (ORACAL 084).



Modelo do Reservatório em Aço carbono
 Foto meramente ilustrativa

REVISÃO	ASSUNTO	RESPONSÁVEL	DATA
CONTRATAÇÃO			

CORSAN ARQUITETURA
 DEPA/SUPRO/DEPO

PROJETOS

ARQ. DANIEL LOPES MACIEIRA - CREA 79.980

DESIGNER: DANIEL L. MACIEIRA
 000-COM-0040-0040-W

PROJETO

OBJETIVO: RESERVATÓRIOS AÇO INOX 5 e 100 m³

ORÇAMENTO: Indicado

PRORATA: DETALHE DA PINTURA LOGOTIPO E DIVISÕES DE VOLUME

PROJETO AUTOMATE RESERVATÓRIOS COMPANHIA TUBOS CONTINUADES

COMPANHIA RIOGRANDENSE DE SANEAMENTO

REVISOR PROJETO: ARQ. DANIEL LOPES MACIEIRA

DESENHO: DANIEL L. MACIEIRA

COLOCAÇÃO: DANIEL L. MACIEIRA

DATA: Maio / 2011

FINANÇAS: 03/03