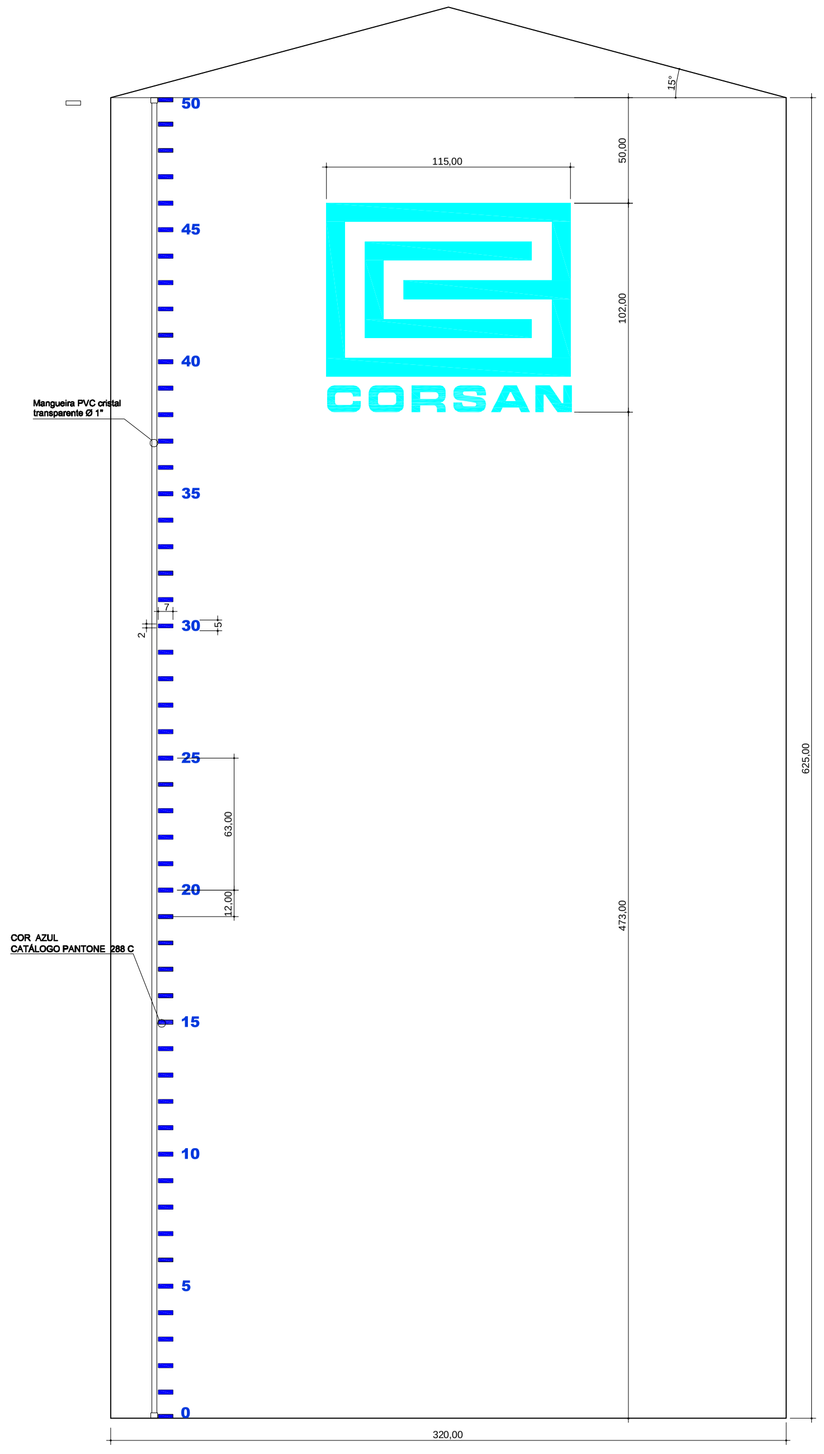

RESERVATÓRIO AÇO INOX 50 m3
ESCALA 1:20
OBS. MEDIDAS EM CENTÍMETROS

DETALHE DO LOGOTIPO

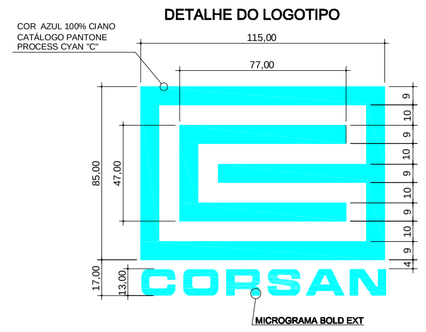

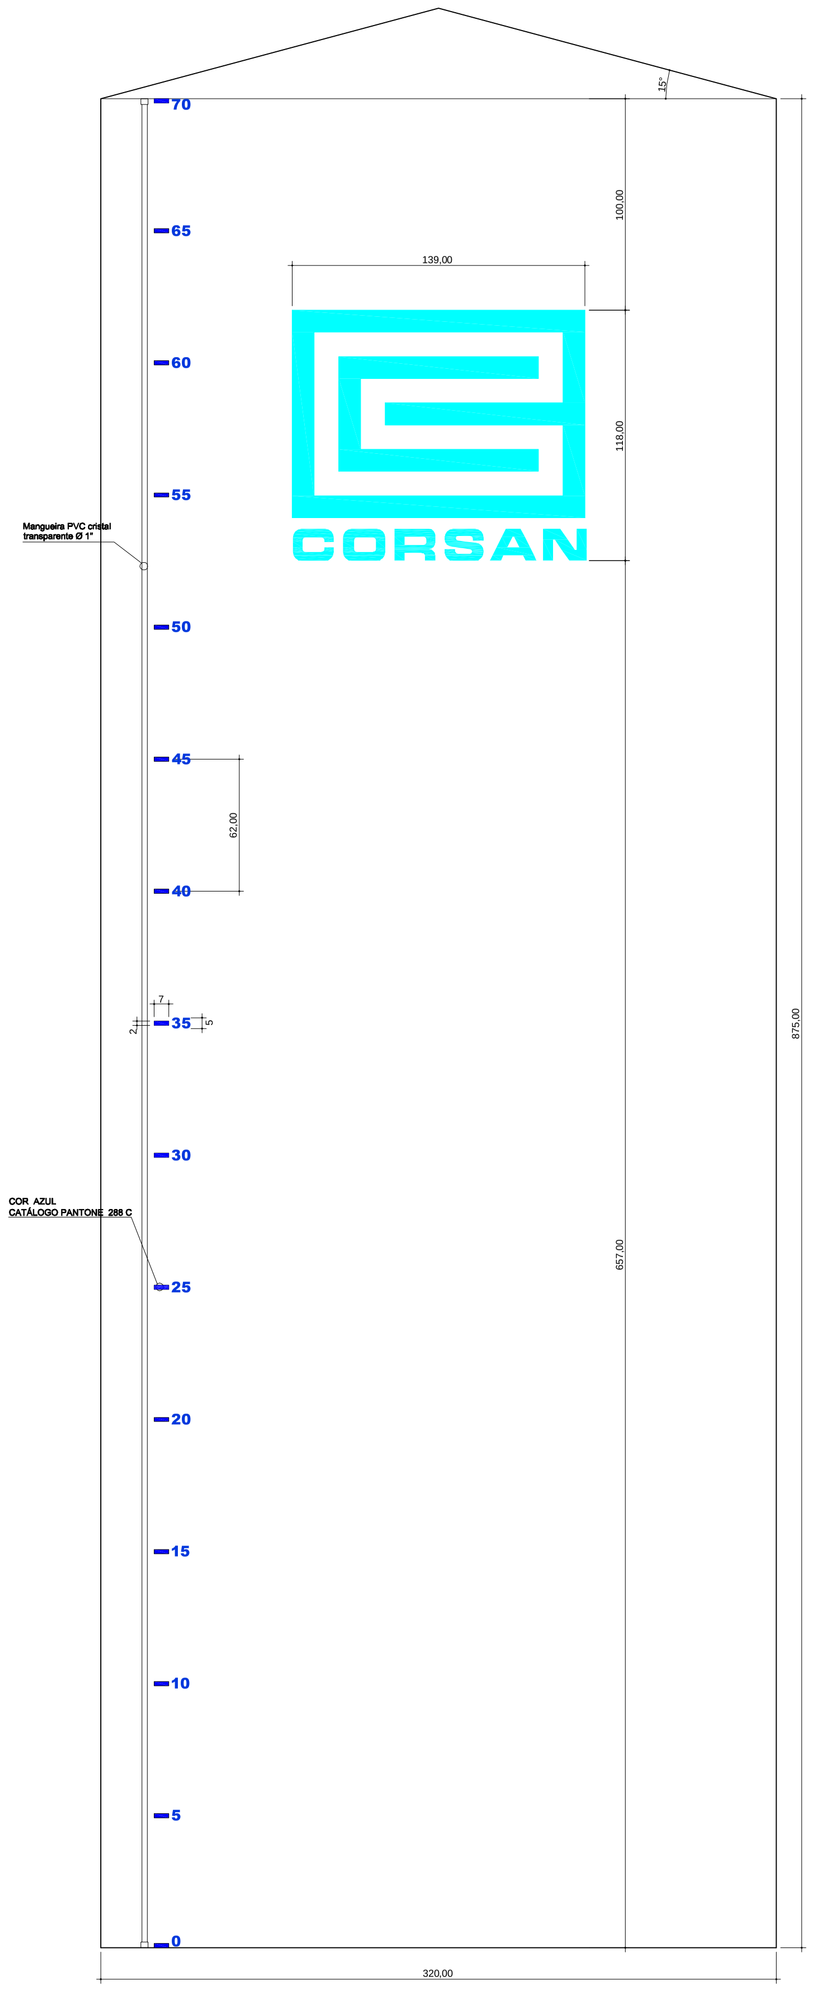

RESERVATÓRIO AÇO INOX 70 m3
ESCALA 1:20
OBS. MEDIDAS EM CENTÍMETROS

DETALHE DO LOGOTIPO

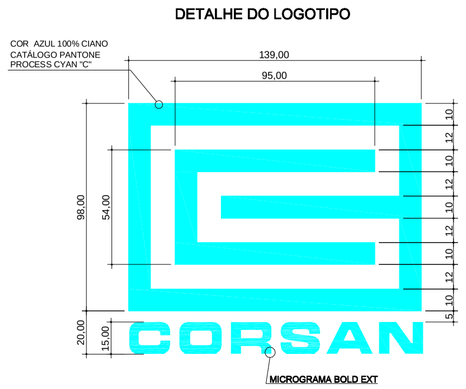

Modelo do Reservatório em Aço carbono
Foto meramente ilustrativa

OBSERVAÇÕES:

1 - O Logotipo deverá ser instalado em duas faces justapostas, frente/fundos, sempre observando as melhores visuais com o reservatório instalado na posição final.
2 - A régua de escala de volumes deverá ser instalada na face de melhor visualização ao lado da mangueira de PVC.
3 - O LOGOTIPO E A ESCALA DE VOLUMES DEVERÃO SER CONFECCIONADOS EM VINIL AUTOADESIVO e= 0,1mm (ORACAL 084).

REVISÃO	ASSUNTO	RESPONSÁVEL	DATA

CONTRATADA(s)

CORSAN ARQUITETURA
DEXP/SUPRO/DEPCO
www.corsan.com.br

MUNICÍPIO: PADRÃO

UNIDADE: RESERVATÓRIOS AÇO INOX 50 e 70 m3

DIREITOS AUTORAIS RESERVADOS CONFORME TERMOS CONTRATUAIS
PROIBIDA A REPRODUÇÃO TOTAL OU PARCIAL DESTE DESENHO SEM EXPRESSO CONSENTIMENTO DO PROPRIETÁRIO

PROJETISTAS: ARQ. DANIEL LOSS MACIEIRA - CREA: 79.830

PRANCHA: DETALHE DA PINTURA LOGOTIPO E DIVISÕES DE VOLUME

REVISOR PROJETO	DESENHO	ESCALA	CODIGO CIDADE.NUM.PROJETO
	DANIEL L. MACIEIRA	Indicada	000-00000
COLABORADOR	NOME DO ARQUIVO	DATA	PRANCHA
	000-COM-ARQ-01a03-00.dwg	Maio / 2011	02/03

COMPANHIA RIOGRANDENSE DE SANEAMENTO

Your complimentary use period has ended. Thank you for using PDF Complete.
Click here to upgrade to Unlimited Pages and Expanded Features