DETALHE 1 – ESCADA EXTERNA C/ GUARDA CORPO
ESC.: 1:20

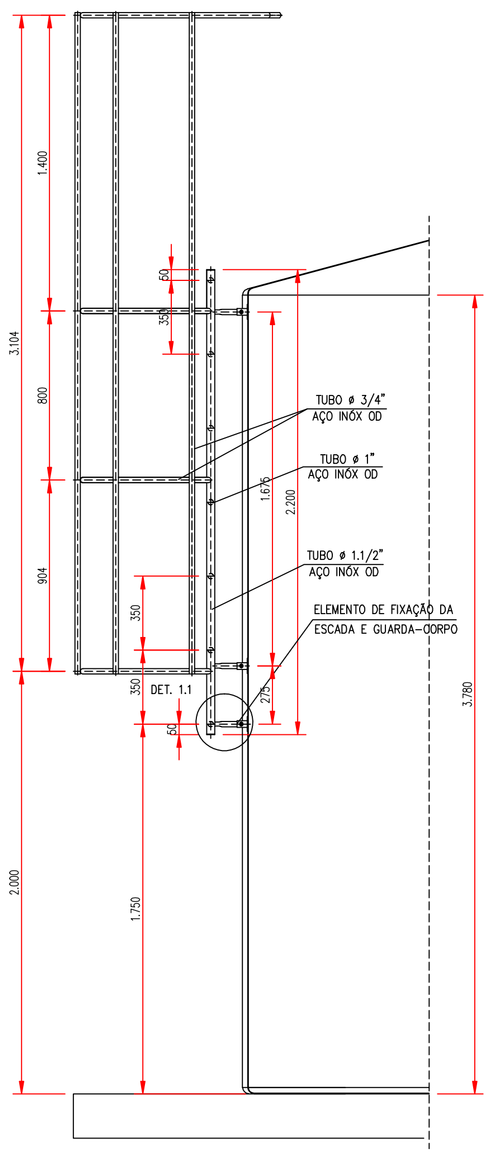

VISTA LATERAL

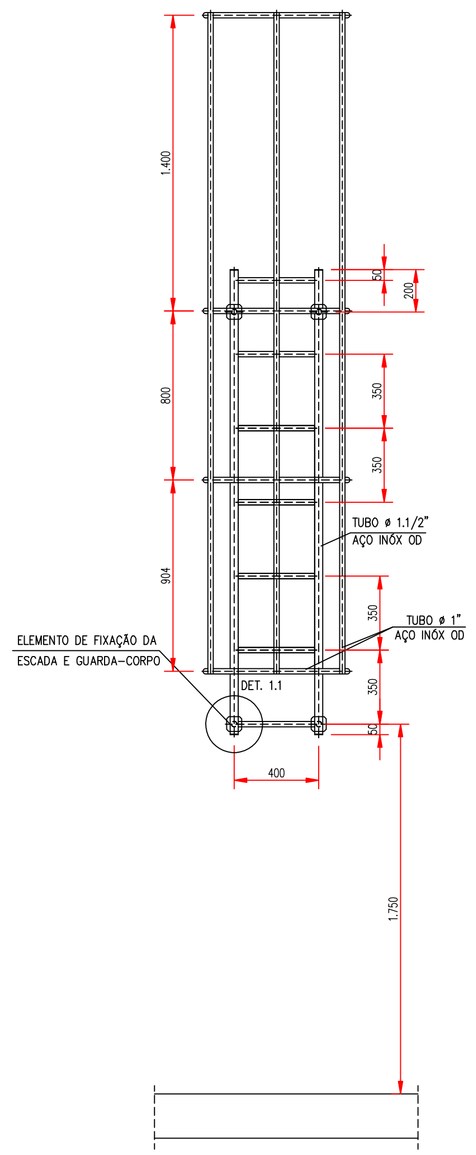

VISTA FRONTAL

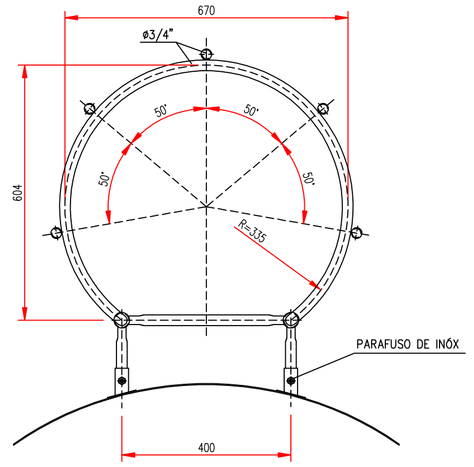

PLANTA NÍVEL INTERMEDIÁRIO
ESC.: 1:10

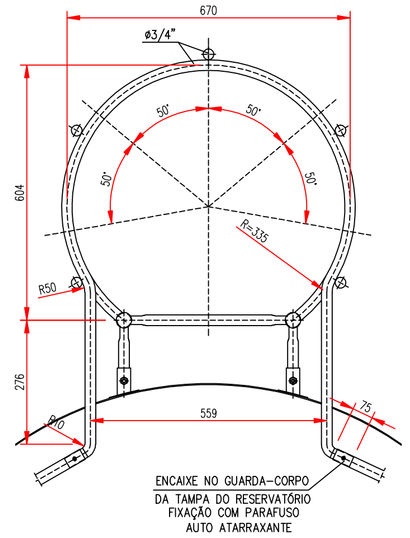

PLANTA NÍVEL SUPERIOR
ESC.: 1:10

DETALHE 1.1
ESC.: 1:2

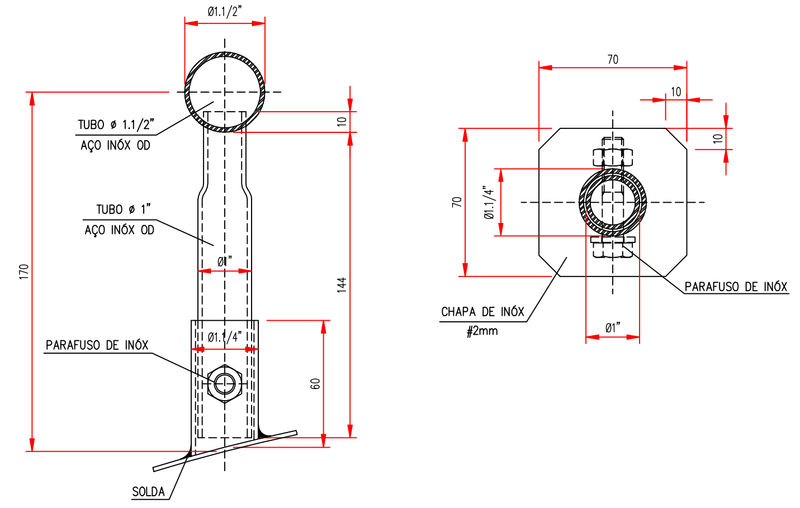

DET.2 – PORTINHOLA DO GUARDA-CORPO
ESC.: 1:10

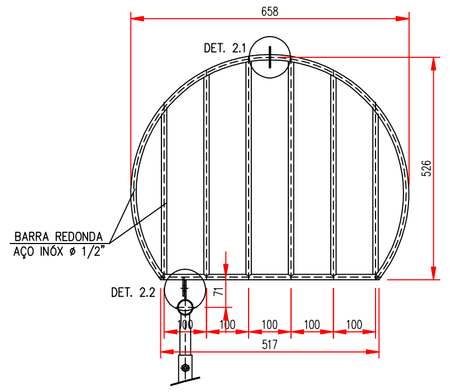

PLANTA

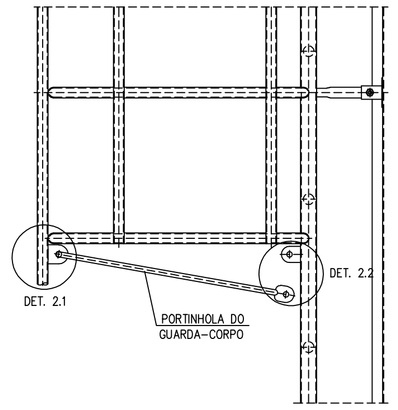

VISTA LATERAL

DETALHE 2.1
ESC.: 1:2

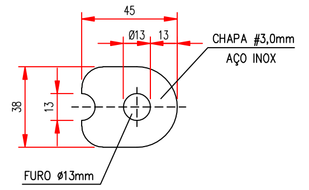

DETALHE 2.2
ESC.: 1:2

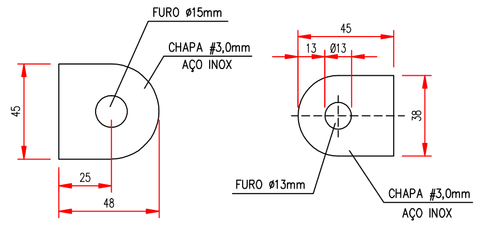

NOTAS:

1. TODOS OS TUBOS E ACESSÓRIOS EM AÇO INOX, QUANDO SOLDADOS, DEVERÃO SEGUIR AS ESPECIFICAÇÕES DA CORSAN.
2. NAS EXTREMIDADES LIVRES DOS TUBOS DOS GUARDA-CORPOS E ESCADAS DEVERÁ SER SOLDADA CHAPA DE INÓX #2mm PARA FECHAMENTO DOS MESMOS.
3. TODA A ÁREA DA BASE DE CONCRETO DO RESERVATÓRIO, DEVERÁ SER REVESTIDA COM MANTA EPDM.
4. NAS TRANSIÇÕES ENTRE TUBOS DE INOX C/ TUBOS DE FºFº OU AÇO, AS FLANGES DEVERÃO SER PARAFUSADAS COM PRAFUSOS DE INOX.
5. TODOS OS PARAFUSOS E ARRUELAS DEVERÃO SER DE AÇO INOX.

DETALHE 3 – GUARDA-CORPO DA TAMPA
ESC.: 1:10

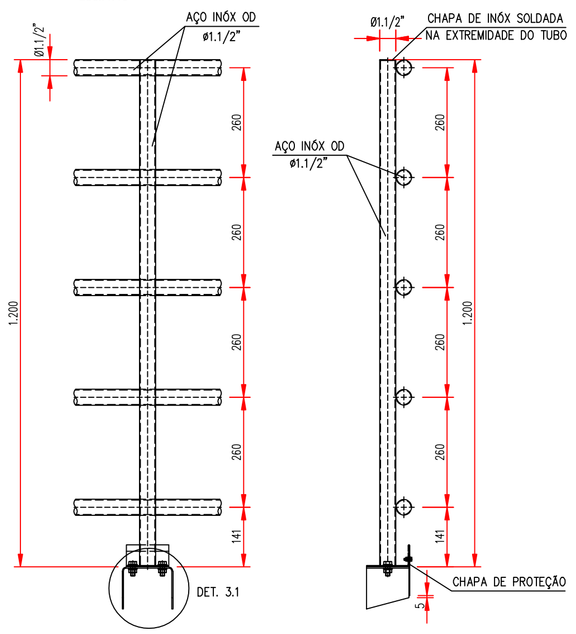

DETALHE 3.1
ESC.: 1:2

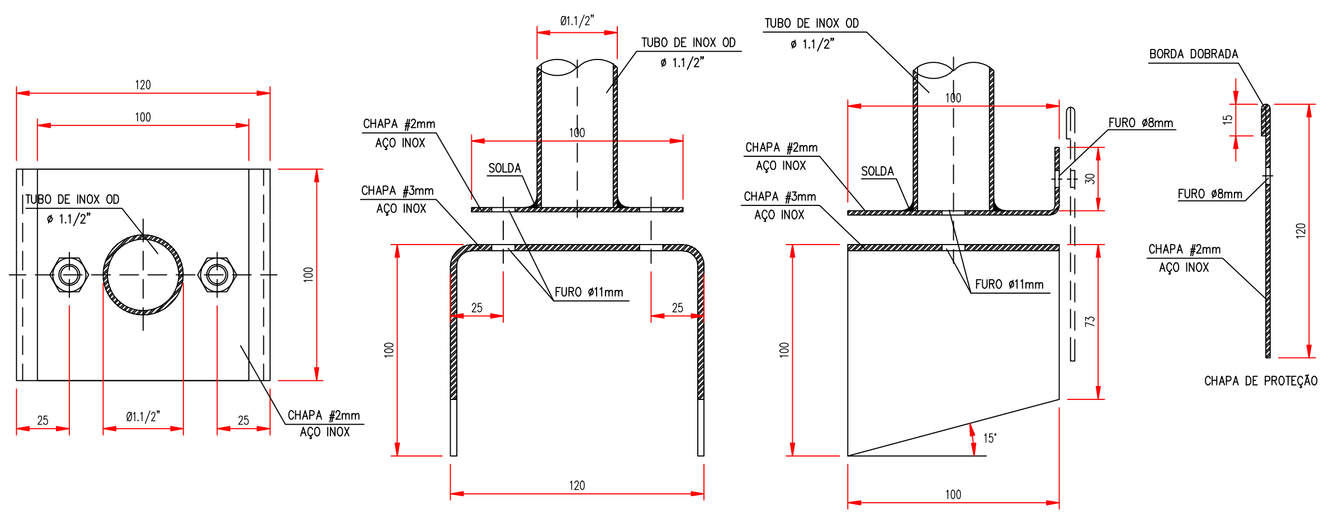

VISOR DE NÍVEL
ESCALA 1/25

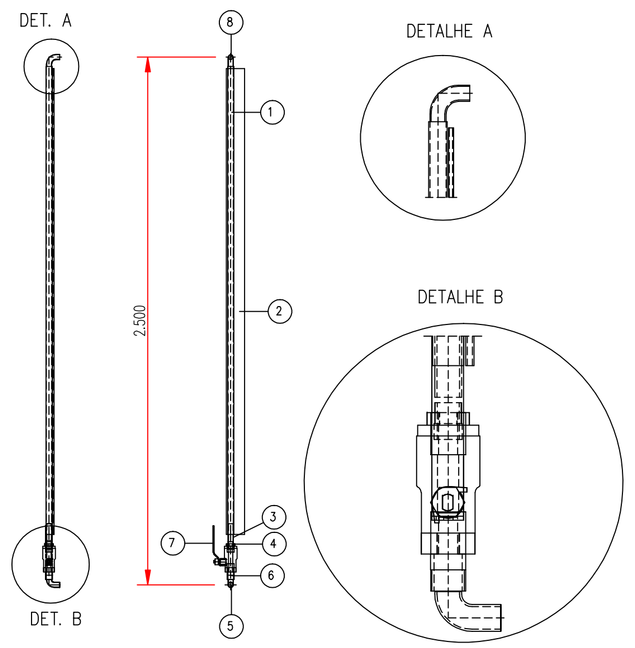

8	CACHIMBO SUPERIOR	1	AISI 304	Ø1"
7	REGISTRO BSP	1	AISI 304	1" BSP
6	NIPLE	1	AISI 304	Ø1" BSP
5	CACHIMBO P/ MANGUEIRA	1	AISI 304	1"
4	NIPLE	1	AISI 304	Ø3/4" BSP
3	CACHIMBO	1	AISI 304	1"
2	VISOR DE NÍVEL	1	AISI 304	H=8480
1	VISOR DE NÍVEL	1	MANGUEIRA	1" PAREDE 3mm
POS.	DENOMINAÇÃO	QUANT.	MATERIAL	DIMENSÕES/ESPECIFICAÇÕES

03	REVISÃO GERAL	TÉC. CARLOS FRIZZO	28/01/2014
02	PARAFUSO DE FIXAÇÃO A BASE 300mm, EXPURGO	TÉC. CARLOS FRIZZO	22/07/2013
01	SUPORTE PARA ELETRODO E ADEQUAÇÃO DAS ESCADAS	TÉC. CARLOS FRIZZO	21/2/2012
00	EMISSÃO INICIAL		10/05/2011
REVISÃO	ASSUNTO	RESPONSÁVEL	DATA

CONTRATADA(S)

CORSAN
www.corsan.com.br

HIDRÁULICO
DEXP/SUPRO/DEPDIS

MUNICÍPIO: PADRÃO

UNIDADE: SISTEMA DE ABASTECIMENTO DE ÁGUA
RESERVATÓRIO EM AÇO INÓX - 10m³ - Ø 2,02m

DIREITOS AUTORAIS RESERVADOS CONFORME TERMOS CONTRATUAIS
PROIBIDA A REPRODUÇÃO TOTAL OU PARCIAL DESTE DESENHO SEM EXPRESSO CONSENTIMENTO DO PROPRIETÁRIO

PROJETISTAS: DEPDIS

PRANCHA: DETALHES I

REVISOR PROJETO: DEPDIS
DESENHO: MARCOS LAZZARI
ESCALA: INDICADAS
CÓDIGO CIDADE/NUM.PROJETO: 000-00000
COLABORADOR: DEPDIS
NOME DO ARQUIVO: 000-SAA-RES-MEC-DIA04-03.dwg
DATA: 15/04/2011
PRANCHA: 03/04

COMPANHIA RIOGRANDENSE DE SANEAMENTO