DETALHE 4 – ESCADA INTERNA
ESC.: 1:20

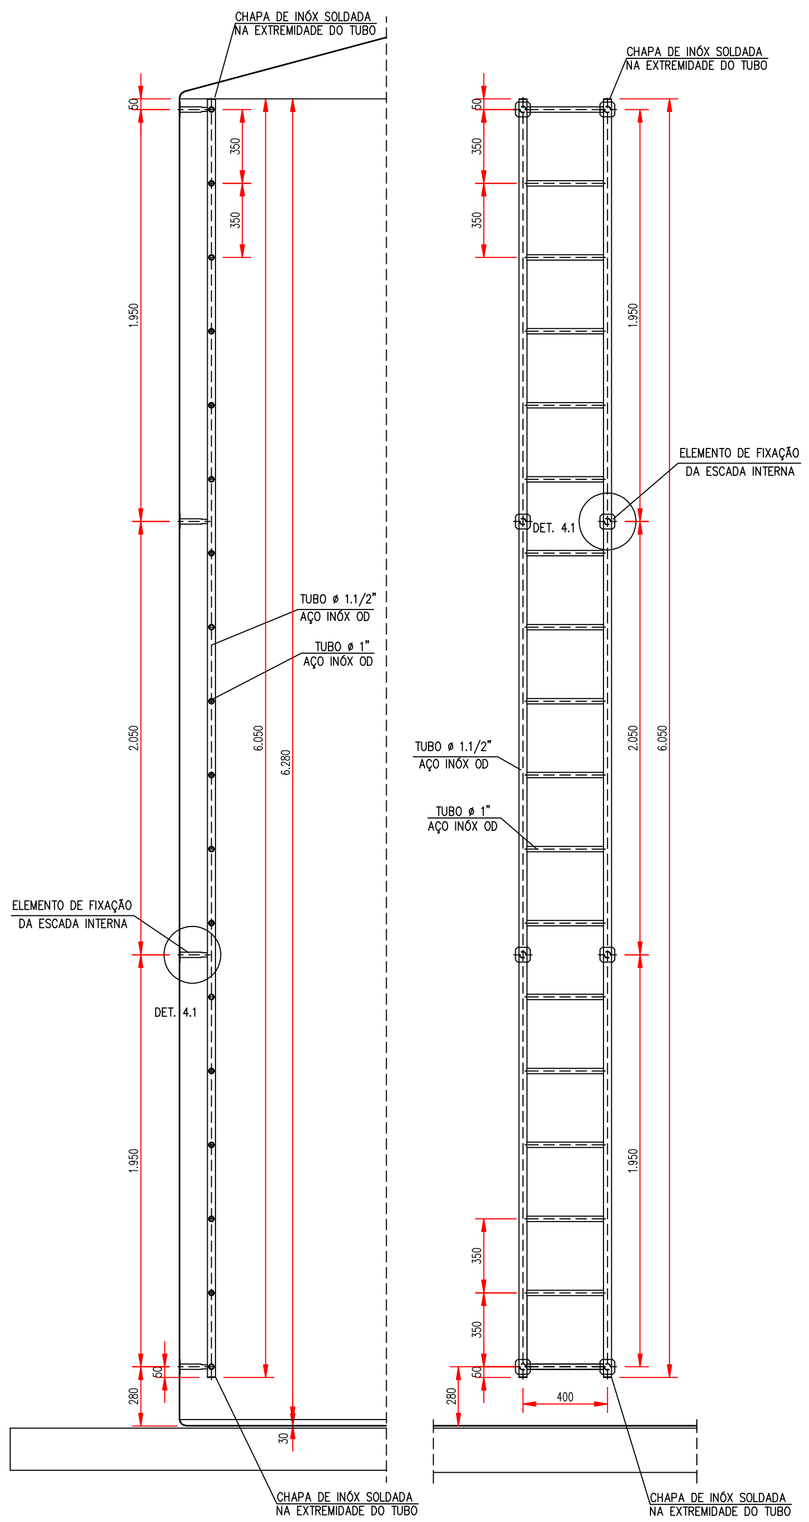

DETALHE 6 – SUPORTE DA TUBULAÇÃO
ESC.: 1:10

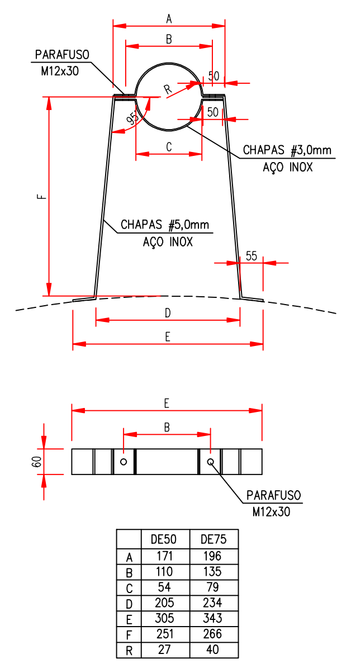

	DE50	DE75
A	171	196
B	110	135
C	54	79
D	205	234
E	305	343
F	251	266
R	27	40

DETALHE 5 – ALÇA DE IÇAMENTO
ESC.: 1:5

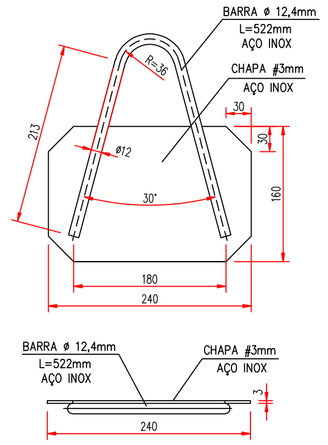

DETALHE 7 – PEÇA P/ FIXAÇÃO DO RESERVATÓRIO NA BASE
ESC.: 1:5

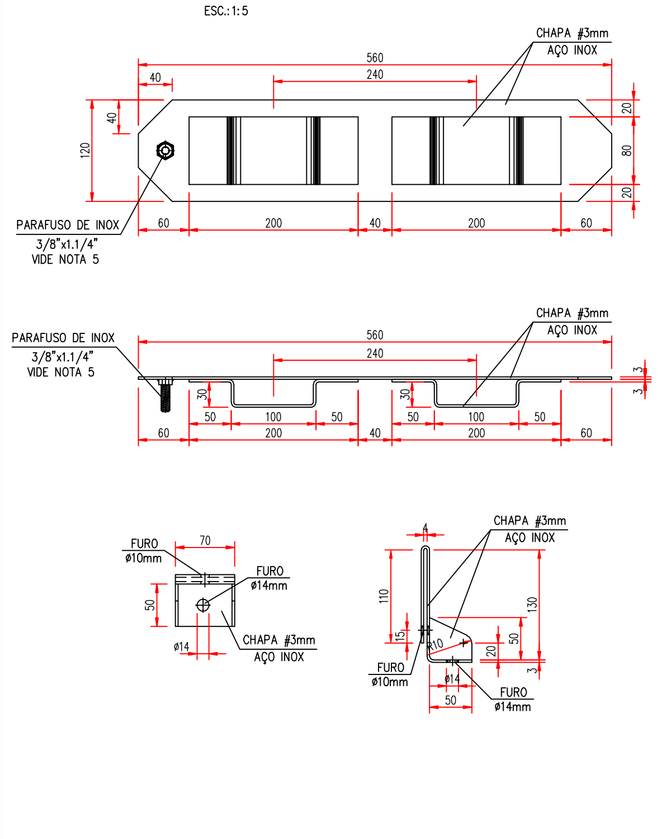

DETALHE DO PARAFUSO P/ FIXAÇÃO DO RESERVATÓRIO NA BASE
ESC.: 1:5

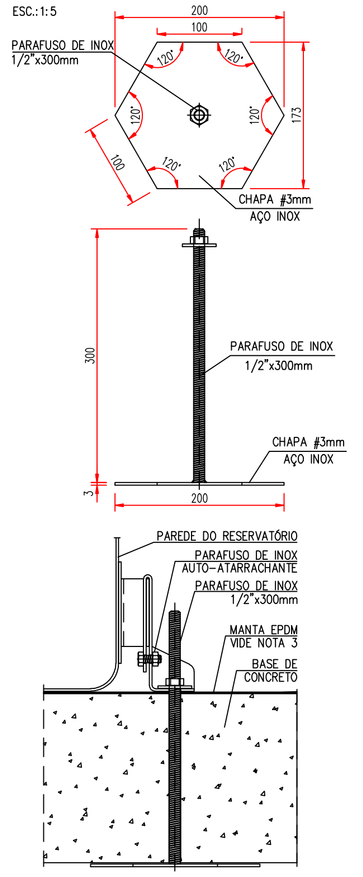

VISOR DE NÍVEL
ESCALA 1/25

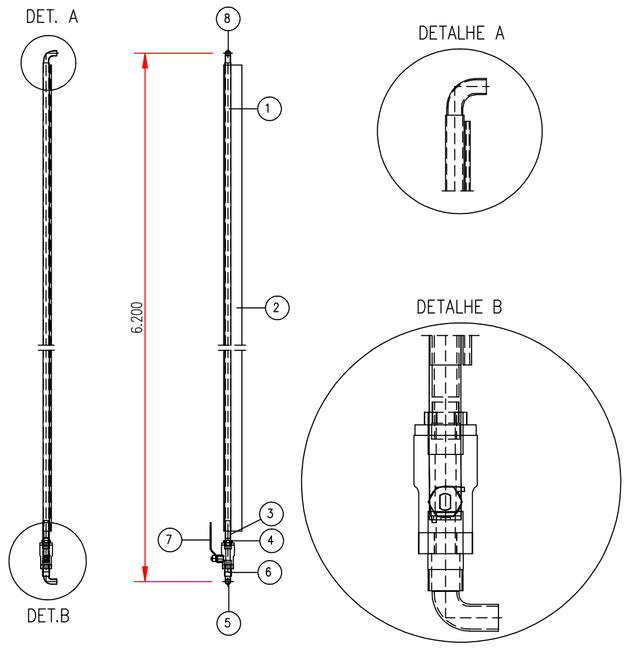

8	CACHIMBO SUPERIOR	1	AISI 304	Ø1"
7	REGISTRO BSP	1	AISI 304	1" BSP
6	NIPLE	1	AISI 304	Ø1" BSP
5	CACHIMBO P/ MANGUEIRA	1	AISI 304	1"
4	NIPLE	1	AISI 304	Ø3/4" BSP
3	CACHIMBO	1	AISI 304	1"
2	VISOR DE NÍVEL	1	AISI 304	H=8480
1	VISOR DE NÍVEL	1	MANGUEIRA	1" PAREDE 3mm
POS.	DENOMINAÇÃO	QUANT.	MATERIAL	DIMENSÕES/ESPECIFICAÇÕES

DETALHE 8 – ESCOTILHA DE VISITA SUPERIOR
ESC.: 1:5

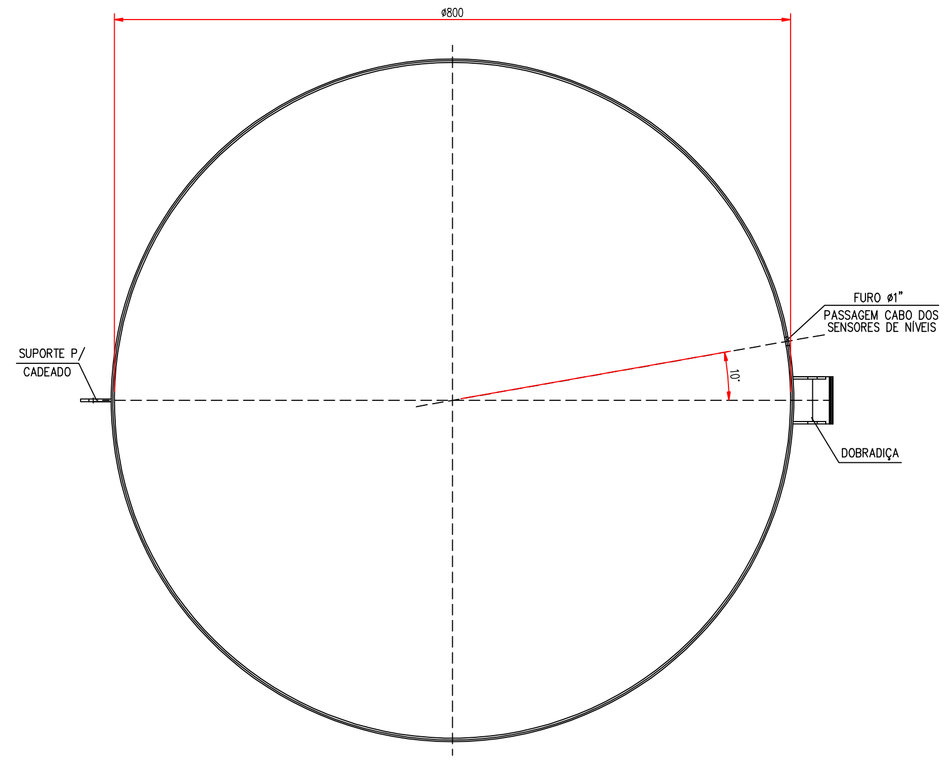

DETALHE DA DOBRADIÇA
ESC.: 1:1

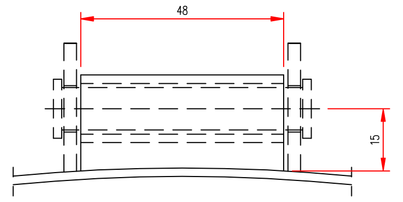

DETALHE 7.1

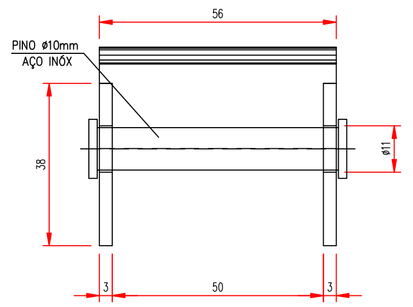

DETALHE 7.2

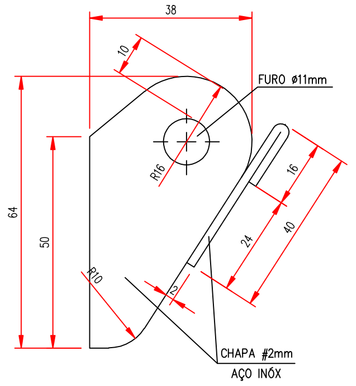

DETALHE DO SUPORTE P/ CADEADO
ESC.: 1:1

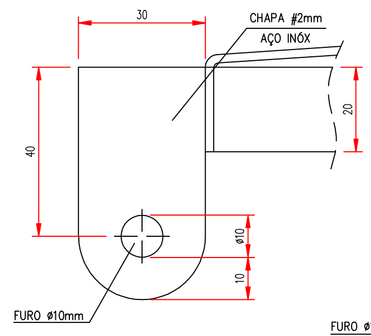

DETALHE 7.3

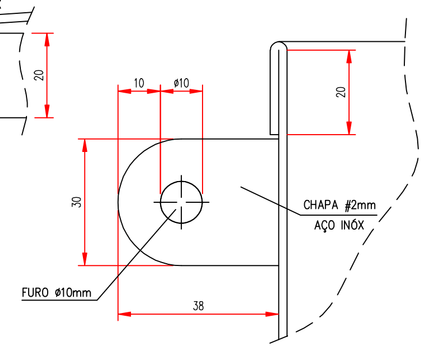

DETALHE 7.4

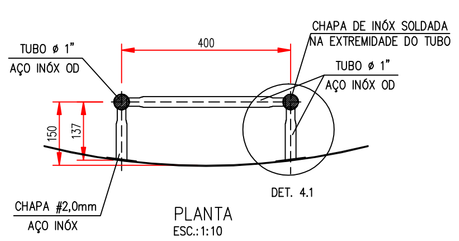

PLANTA
ESC.: 1:10

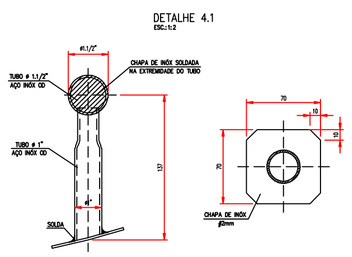

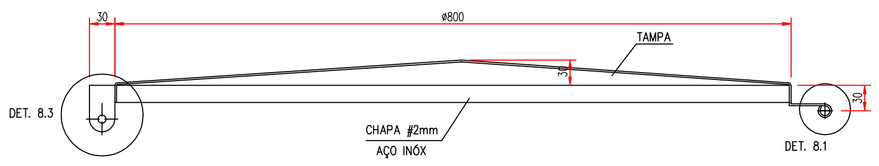

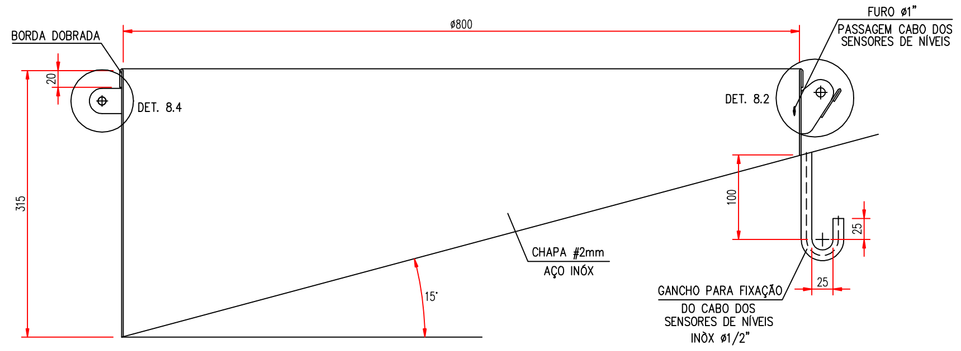

NOTAS:

1. TODOS OS TUBOS E ACESSÓRIOS EM AÇO INOX, QUANDO SOLDADOS, DEVERÃO SEGUIR AS ESPECIFICAÇÕES DA CORSAN.
2. NAS EXTREMIDADES LIVRES DOS TUBOS DOS GUARDA-CORPOS E ESCADAS DEVERÁ SER SOLDADA CHAPA DE INOX ø2mm PARA FECHAMENTO DOS MESMOS.
3. TODA A ÁREA DA BASE DE CONCRETO DO RESERVATÓRIO, DEVERÁ SER REVESTIDA COM MANTA EPDM.
4. NAS TRANSIÇÕES ENTRE TUBOS DE INOX C/ TUBOS DE F°F° OU AÇO, AS FLANGES DEVERÃO SER PARAFUSADAS COM PRAFUSOS DE INOX.
5. UMA DAS PEÇAS DE FIXAÇÃO DO RESERVATÓRIO NA BASE DEVERA TER UM PARAFUSO DE INOX 3/8"x1.1/4" PARA FIXAÇÃO DE CABO DE ATERRAMENTO.
6. TODOS OS PARAFUSOS E ARRUELAS DEVERÃO SER DE AÇO INOX.

03	REVISÃO GERAL	TÉC. CARLOS FRIZZO	28/01/2014
02	PARAFUSO DE FIXAÇÃO A BASE 300mm, ESPURGO	TÉC. CARLOS FRIZZO	22/07/2013
01	SUPORTE PARA ELETRODO E ADEQUAÇÃO DAS ESCADAS	TÉC. CARLOS FRIZZO	21/2/2012
00	EMISSÃO INICIAL		10/05/2011
REVISÃO	ASSUNTO	RESPONSÁVEL	DATA

CONTRATADA(S)

CORSAN
www.corsan.com.br

HIDRÁULICO
DEXP/SUPRO/DEPDIS

MUNICÍPIO: **PADRÃO**

UNIDADE: **SISTEMA DE ABASTECIMENTO DE ÁGUA**
RESERVATÓRIO EM AÇO INÓX - 50m³

DIREITOS AUTORAIS RESERVADOS CONFORME TERMOS CONTRATUAIS
PROIBIDA A REPRODUÇÃO TOTAL OU PARCIAL DESTE DESENHO SEM EXPRESSO CONSENTIMENTO DO PROPRIETÁRIO

PROJETISTAS: DEPDIS

PRANCHA: **DETALHES 2**

REVISOR PROJETO: DEPDIS
DESENHO: MARCOS LAZZARI
ESCALA: INDICADAS
CÓDIGO CIDADE/NUM.PROJETO: 000-00000
COLABORADOR: DEPDIS
NOME DO ARQUIVO: 000-SAA-RES-MEC-DIAGS-03.dwg
DATA: 15/04/2011
PRANCHA: **05/05**

COMPANHIA RIOGRANDENSE DE SANEAMENTO