


DETALHES DAS TUBULAÇÕES


NOTAS:

1. TODOS OS TUBOS E ACESSÓRIOS EM AÇO INOX QUANDO SOLDADOS, DEVERÃO SEGUIR AS ESPECIFICAÇÕES DA CORSAN.
2. NAS EXTREMIDADES LIVRES DOS TUBOS DOS GUARDA-CORPOS E ESCALAS DEVERÁ SER SQUADA OPAVA DE INOX 2mm PARA FECHAMENTO DOS MESMOS.
3. TÓDA A AREIA DA BASE DE CONCRETO DO RESERVATÓRIO, DEVERÁ SER RECOLTADA COM MANTA EPDM.
4. NAS TRANSIÇÕES ENTRE TUBOS DE INOX C/ TUBOS DE F" OU AÇO, AS TORNAS DEVERÃO SER TRANSCONDUZIDAS COM PARAFUSOS DE INOX.
5. TODOS OS PARAFUSOS E ARNHELAS DEVERÃO SER DE AÇO INOX.

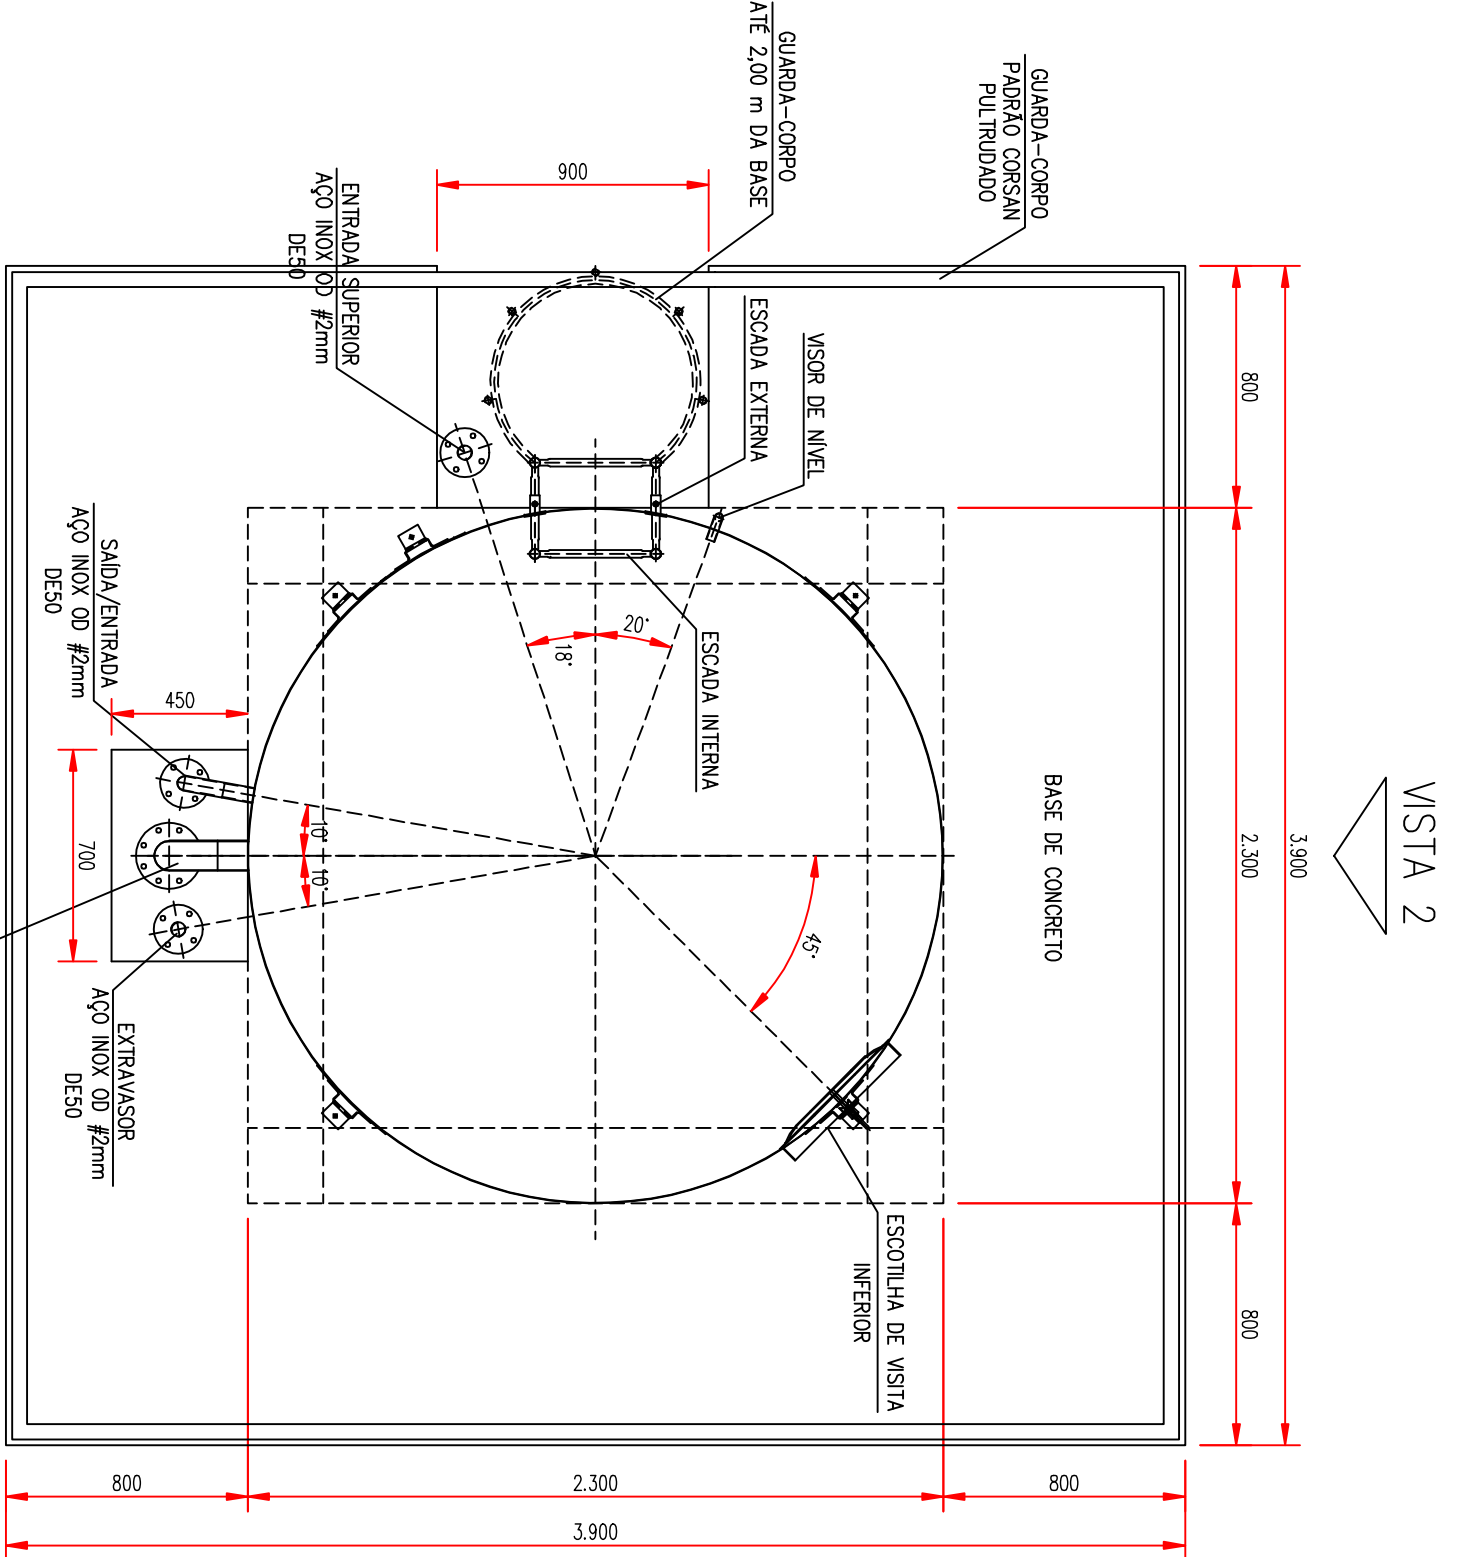


PLANTA DA TUBULAÇÃO NO FUNDO DO RESERVATÓRIO

VISTA 1

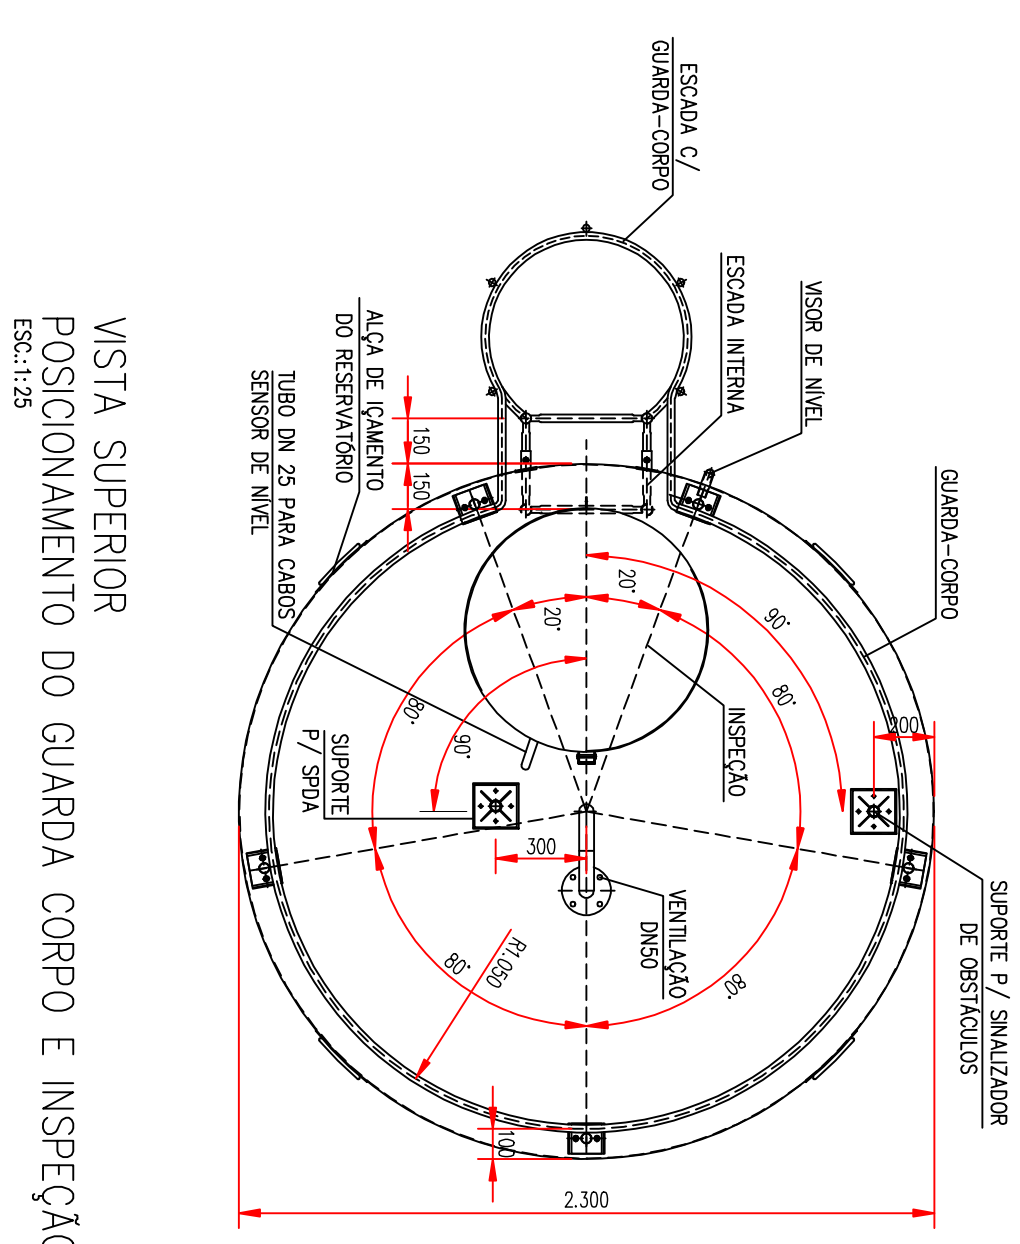


VISTA SUPERIOR POSICIONAMENTO DO GUARDA CORPO E INSPEÇÃO

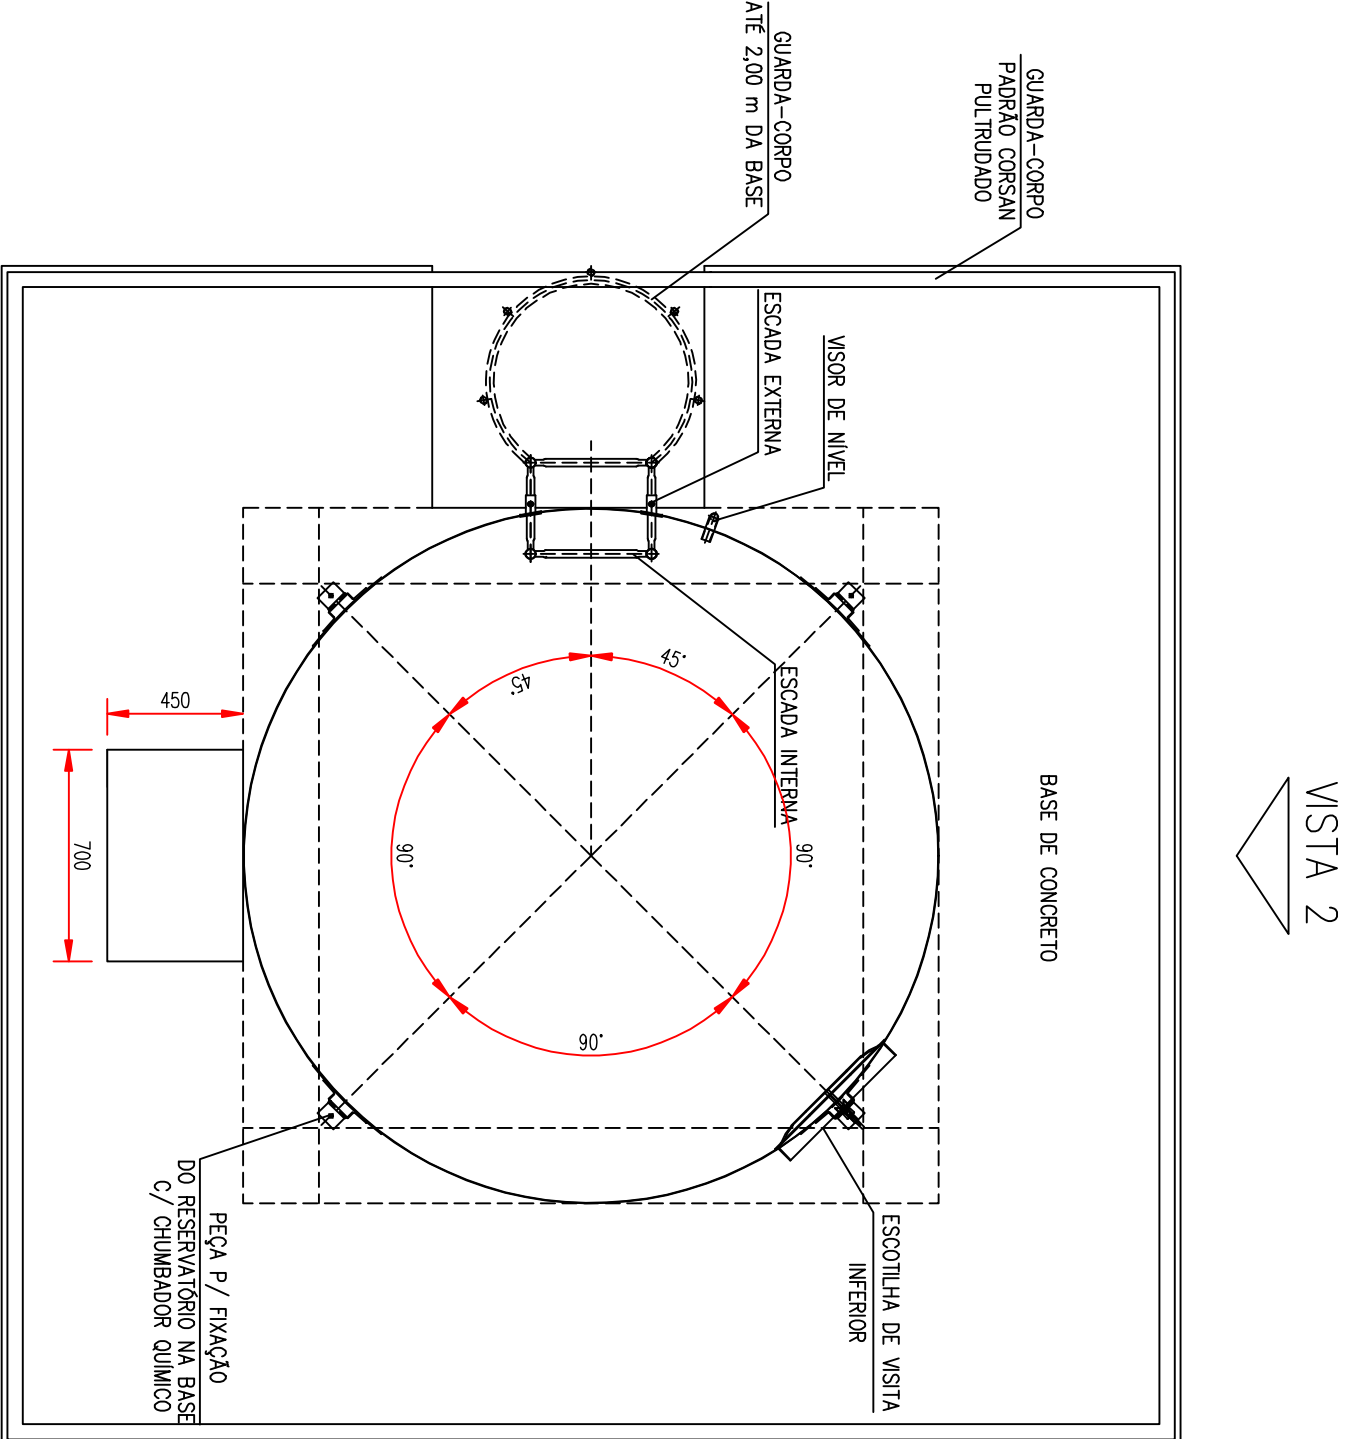


VISTA 2

VISTA 1


CABARITO DOS ELEMENTOS DE FIXAÇÃO NA BASE

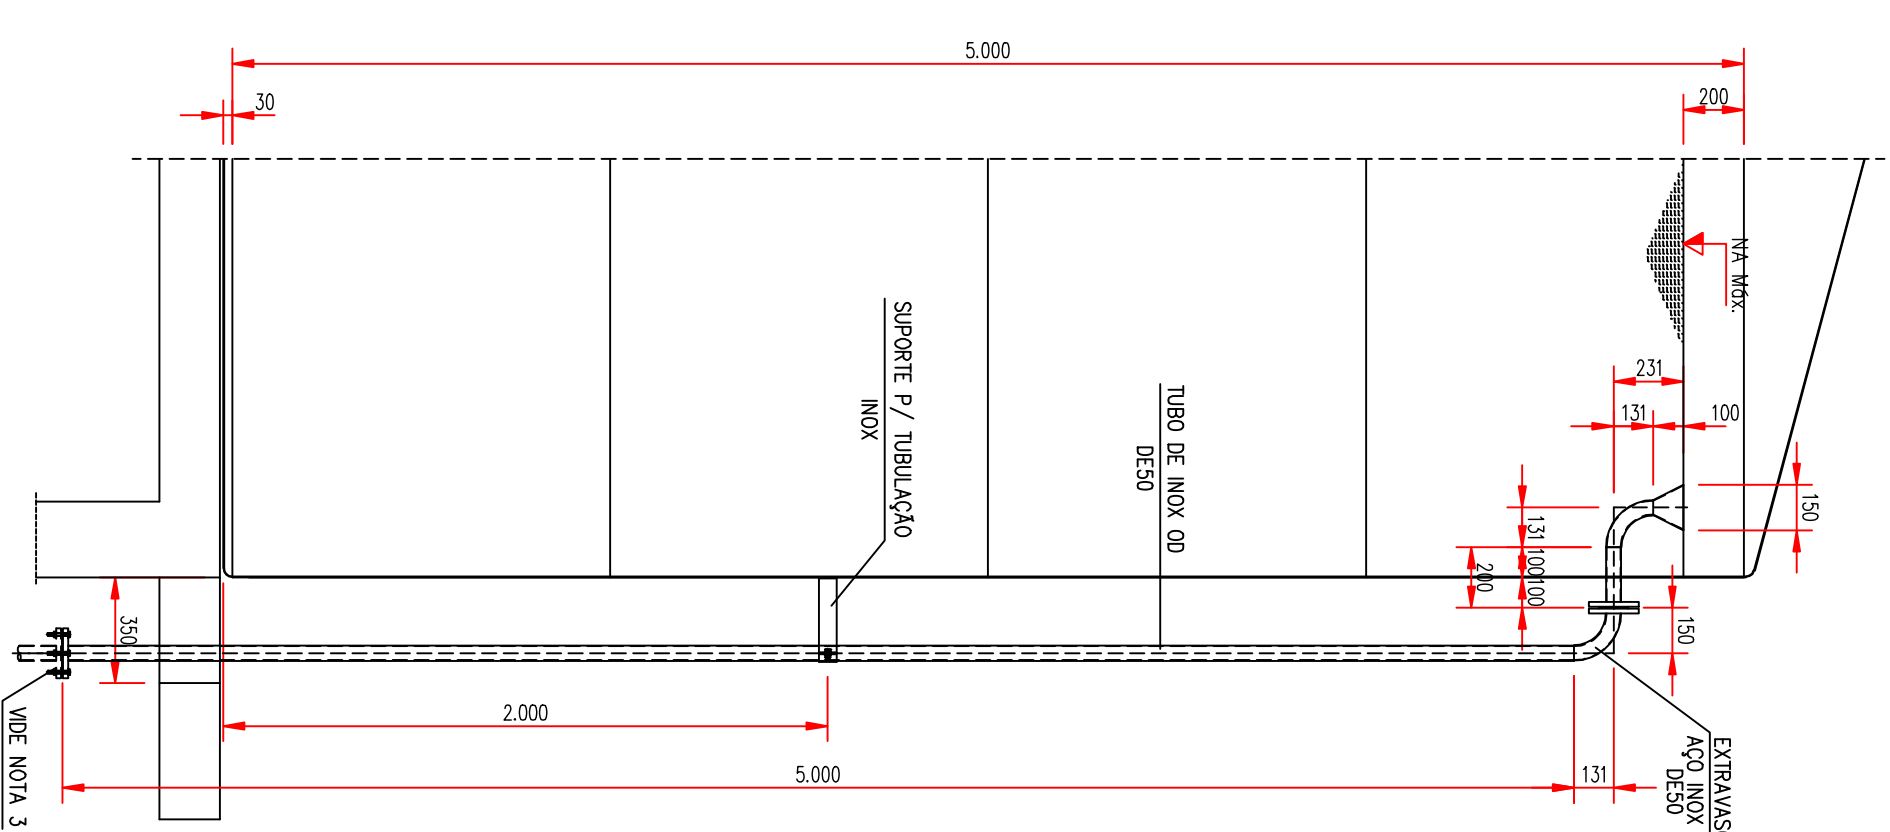


EXTRAVASOR

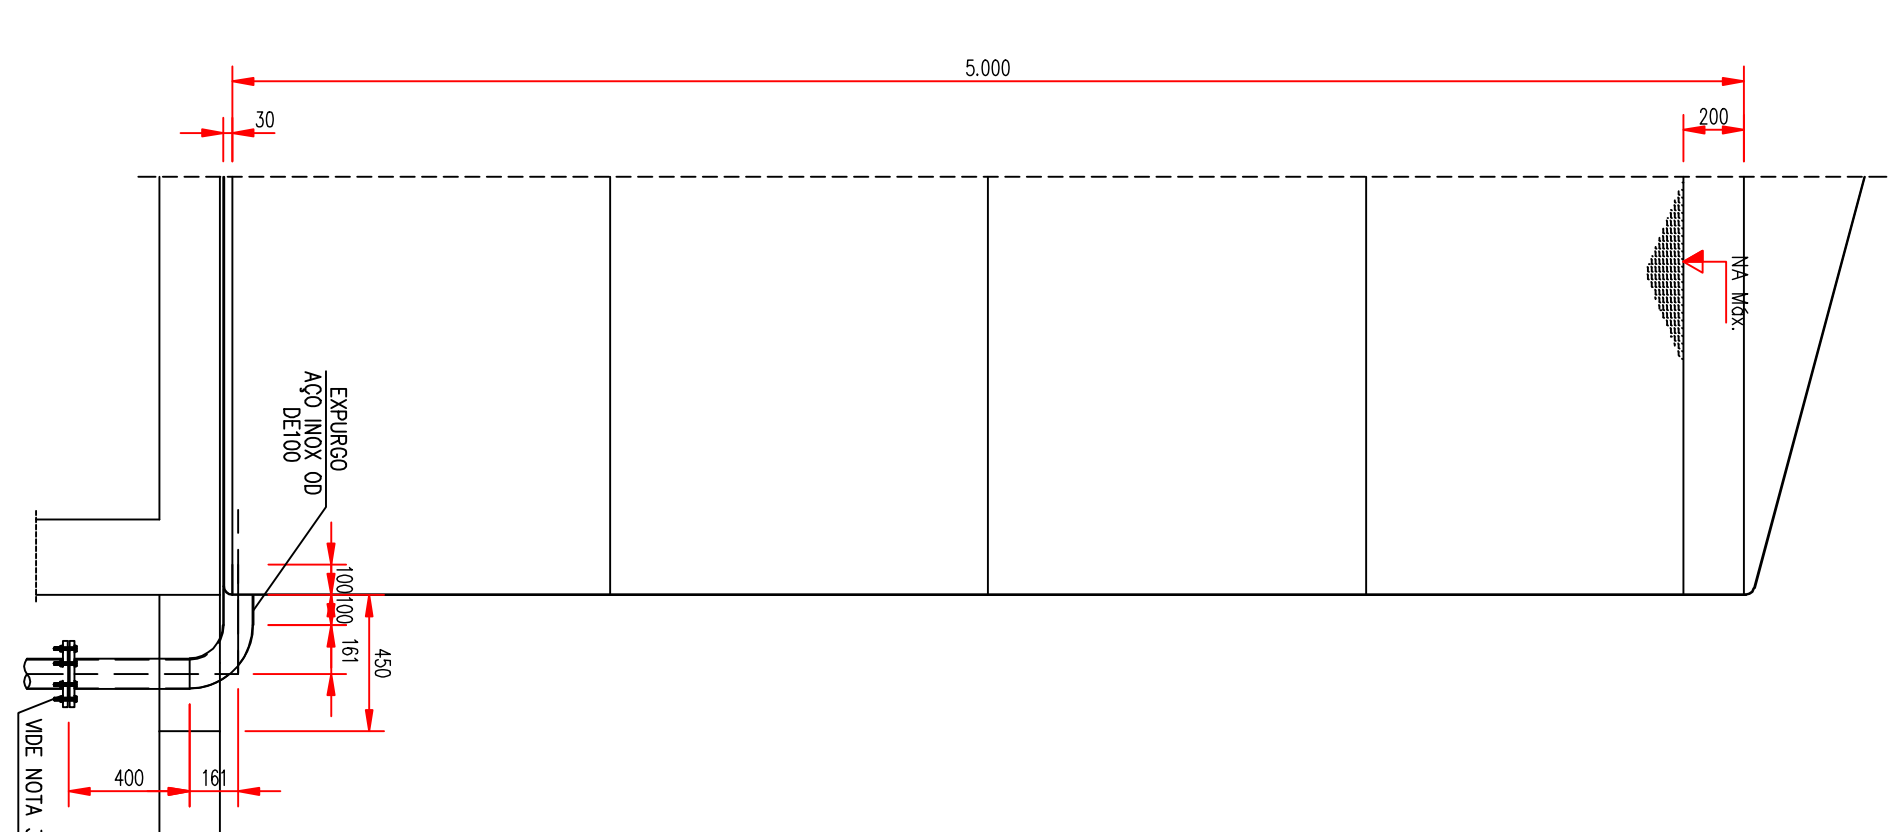

SAÍDA/ENTRADA INFERIOR

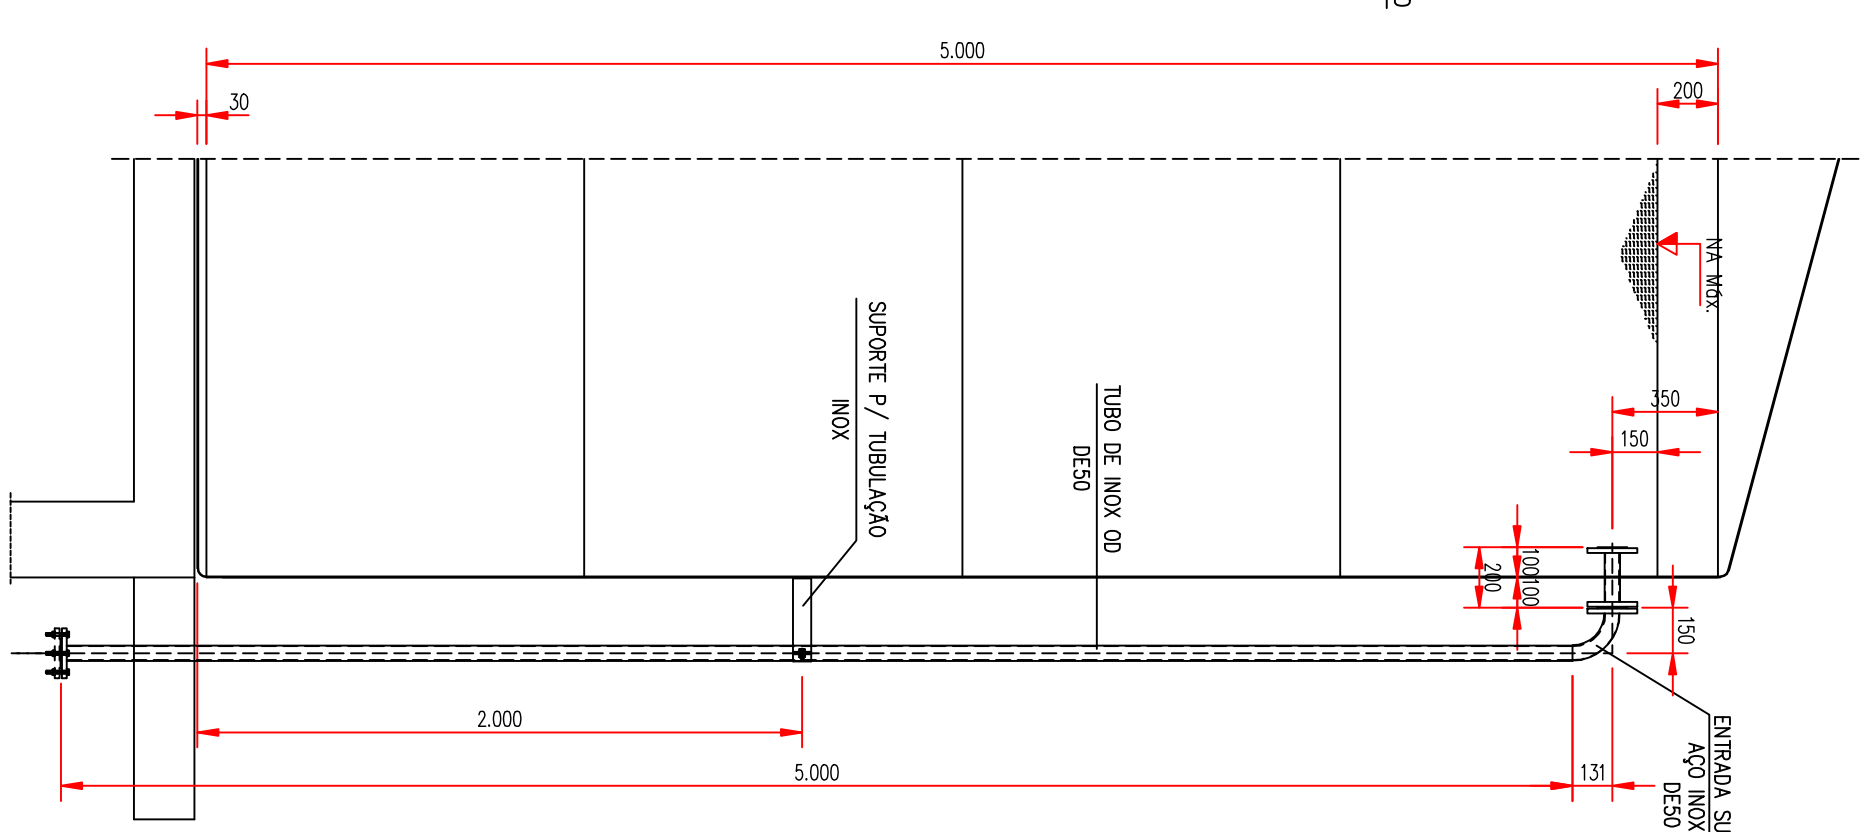

ENTRADA SUPERIOR

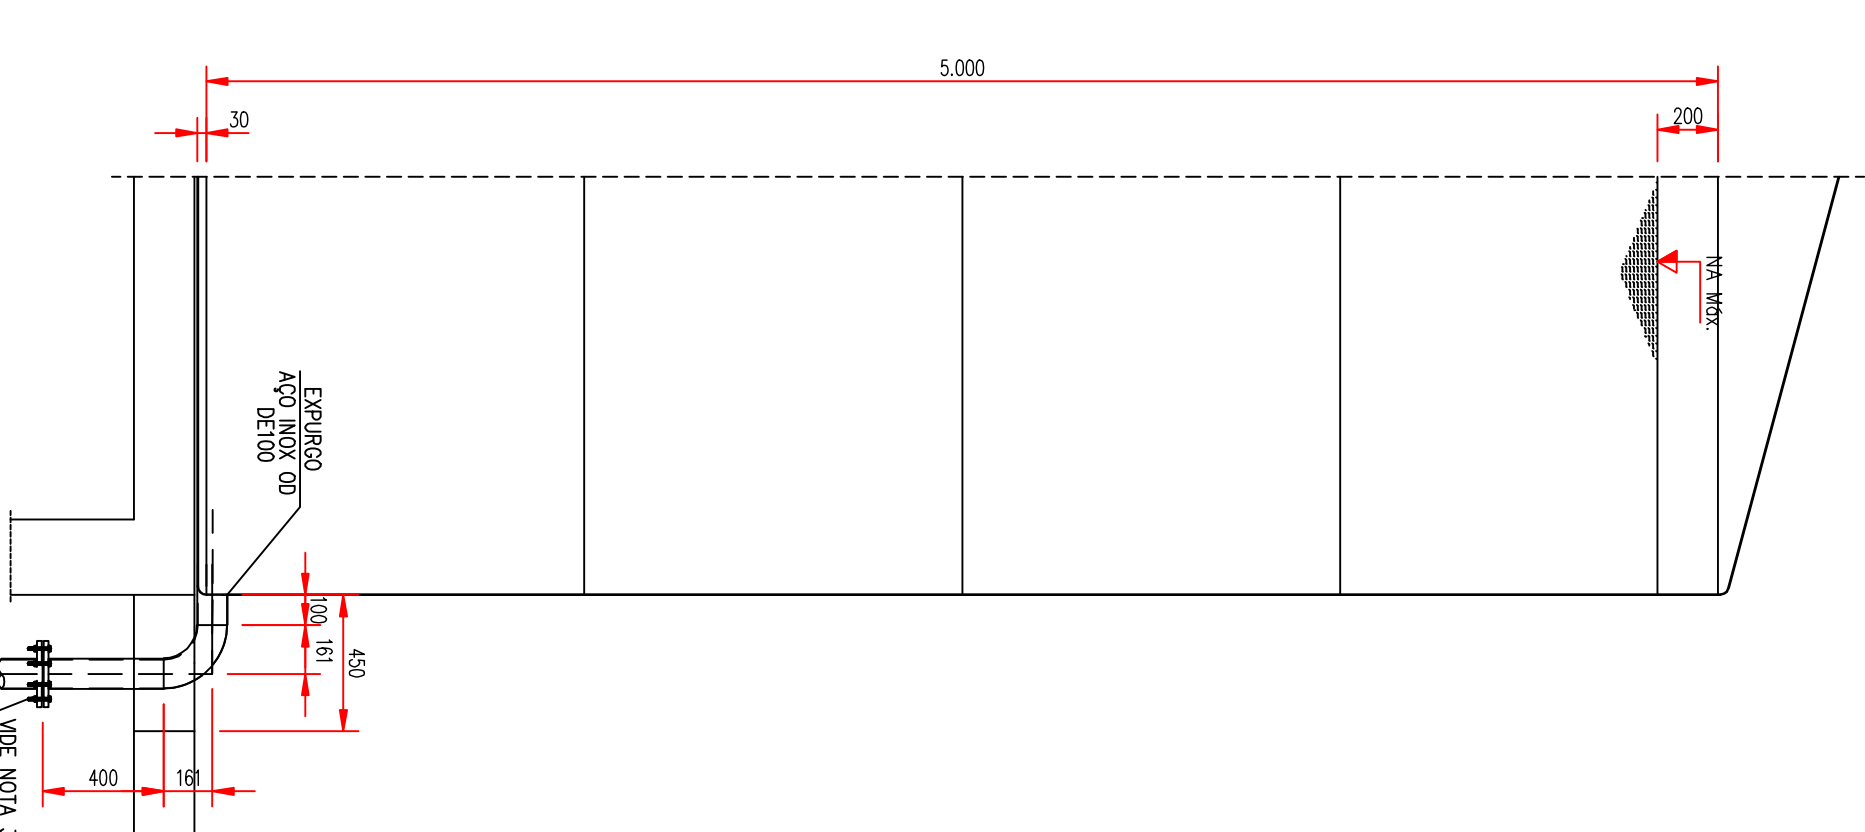

EXPURGO

CD	REVISÃO GERAL	TÍT. CARLOS FREZZO	BR/09/04
01	PARAFUSOS DE FIXAÇÃO A BASE 300mm, EXPURSO	TÍT. CARLOS FREZZO	28/07/2008
02	SUPORTE PARA ENTRADA E ABERTURA DAS ESCALAS	TÍT. CARLOS FREZZO	21/02/2008
03	EMISSÃO INICIAL	RESPONSÁVEL	10/08/2008
REVISÃO	ASSINTO	RESPONSÁVEL	DATA

CORSAN
HIDRÁULICO
DESE/SE/PRO/DE/ENS

COMPANHIA RIOGRANDENSE DE SANEAMENTO

PLANTAS E
DETALHES DAS TUBULAÇÕES

01/04

REVISÃO PROJETO	DESENHO	ESCALA	FECHA
DE/ENS	LUZURI	INDICADAS	15/04/2011
COLABORADOR	NOME DO ARQUIVO	COORDENADOR	DATA
DE/ENS	000444MEC-CAD-03-04	000-00000	01/04